


WOHNÜBERBAUUNG STAUSEESTRASSE 5314 KLEINDÖTTINGEN A3
 IMMO - BOLLINGER AG LANDSTRASSE 107 D 5430 WETTINGEN 25.10.2019

HAUS 1 ERDGESCHOSS 1:120

SCHNEIDER SPANNAGEL ARCHITECTEN AG 5312 DÖTTINGEN 056 / 269 20 00

± 0.00 = 318.69 m.ü.M



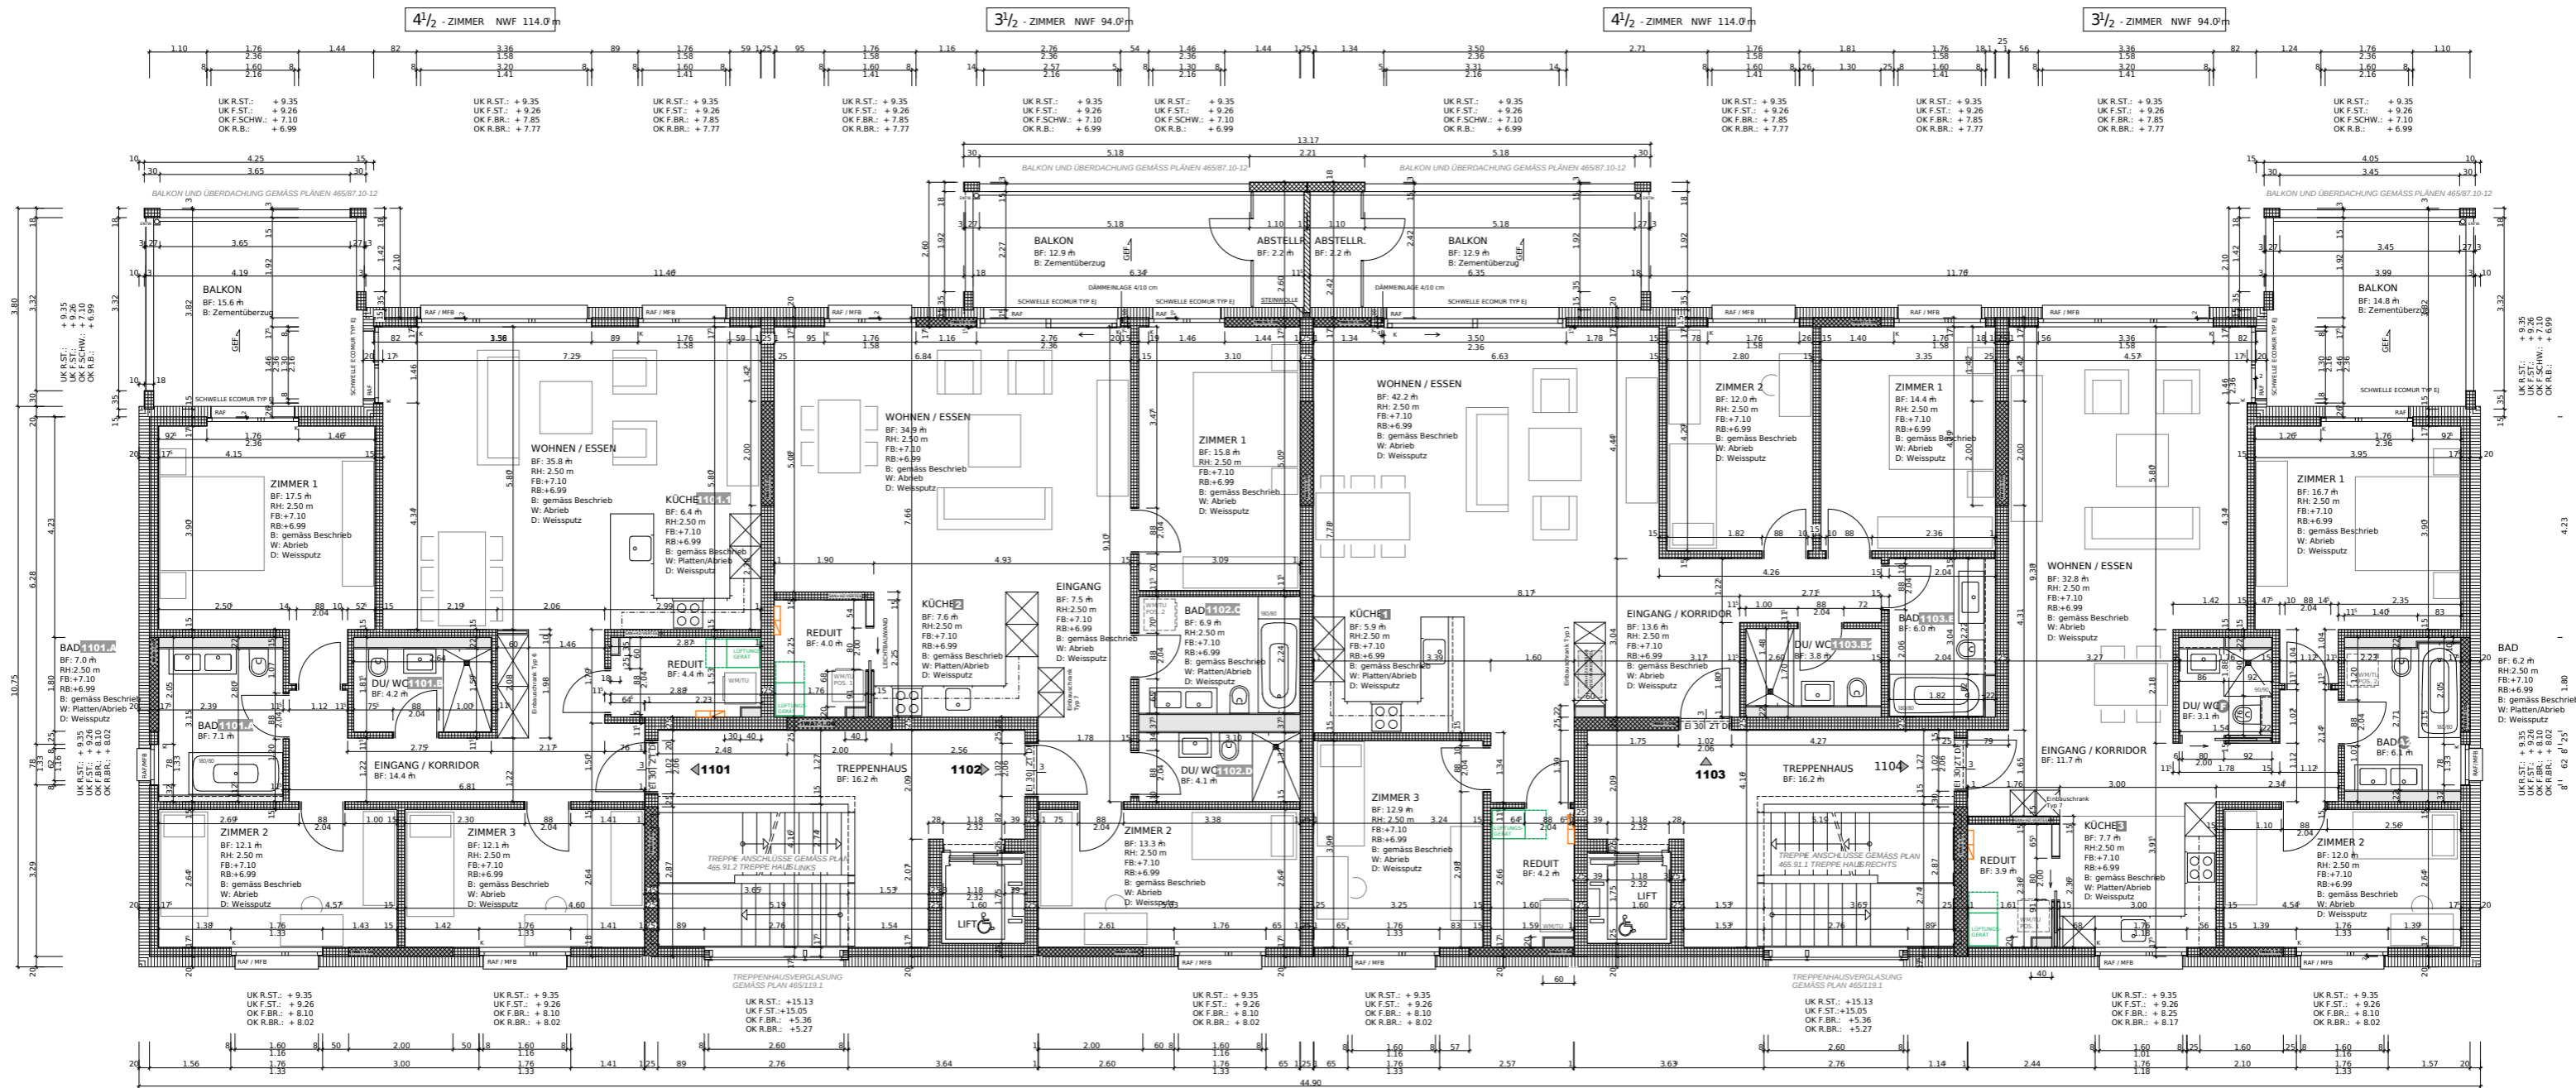

DUSCHE / WC 101.A BF: 7.0 m RH: 2.50 m FB: +7.10 RB: +6.99 B: gemäss Beschrieb W: Platten/Abrieb D: Weissputz	EINGANG / KORRIDOR BF: 14.4 m RH: 2.50 m FB: +7.10 RB: +6.99 B: gemäss Beschrieb W: Abrieb D: Weissputz	REDUIT BF: 4.4 m RH: 2.50 m FB: +7.10 RB: +6.99 B: gemäss Beschrieb W: Abrieb D: Weissputz	REDUIT BF: 4.0 m RH: 2.50 m FB: +7.10 RB: +6.99 B: gemäss Beschrieb W: Abrieb D: Weissputz	TREPPENHAUS BF: 16.2 m RH: 2.50 m FB: +7.10 RB: +6.99 B: gemäss Beschrieb W: Platten/Abrieb D: Weissputz	DUSCHE / WC BF: 4.1 m RH: 2.50 m FB: +7.10 RB: +6.99 B: gemäss Beschrieb W: Platten/Abrieb D: Weissputz	REDUIT BF: 4.2 m RH: 2.50 m FB: +7.10 RB: +6.99 B: gemäss Beschrieb W: Abrieb D: Weissputz	TREPPENHAUS BF: 16.2 m RH: 2.50 m FB: +7.10 RB: +6.99 B: gemäss Beschrieb W: Abrieb D: Weissputz	DUSCHE / WC BF: 3.8 m RH: 2.50 m FB: +7.10 RB: +6.99 B: gemäss Beschrieb W: Platten/Abrieb D: Weissputz	BAD BF: 6.0 m RH: 2.50 m FB: +7.10 RB: +6.99 B: gemäss Beschrieb W: Platten/Abrieb D: Weissputz	REDUIT BF: 3.9 m RH: 2.50 m FB: +7.10 RB: +6.99 B: gemäss Beschrieb W: Abrieb D: Weissputz	EINGANG / KORRIDOR BF: 11.7 m RH: 2.50 m FB: +7.10 RB: +6.99 B: gemäss Beschrieb W: Abrieb D: Weissputz	DUSCHE / WC BF: 3.1 m RH: 2.50 m FB: +7.10 RB: +6.99 B: gemäss Beschrieb W: Abrieb D: Weissputz
---	---	--	--	--	---	--	--	---	---	--	---	---

WOHNÜBERBAUUNG STAUSEESTRASSE 5314 KLEINDÖTTINGEN
IMMO - BOLLINGER AG LANDSTRASSE 107 D 5430 WETTINGEN

A3
25.10.2019

HAUS 1 1. OBERGESCHOSS 1:120

SCHNEIDER SPANNAGEL ARCHITECTEN AG 5312 DÖTTINGEN 056 / 269 20 00

± 0.00 = 318.69 m.ü.M




4 1/2 - ZIMMER NWF 114.0 m²

3 1/2 - ZIMMER NWF 94.0 m²

4 1/2 - ZIMMER NWF 114.0 m²

3 1/2 - ZIMMER NWF 94.0 m²

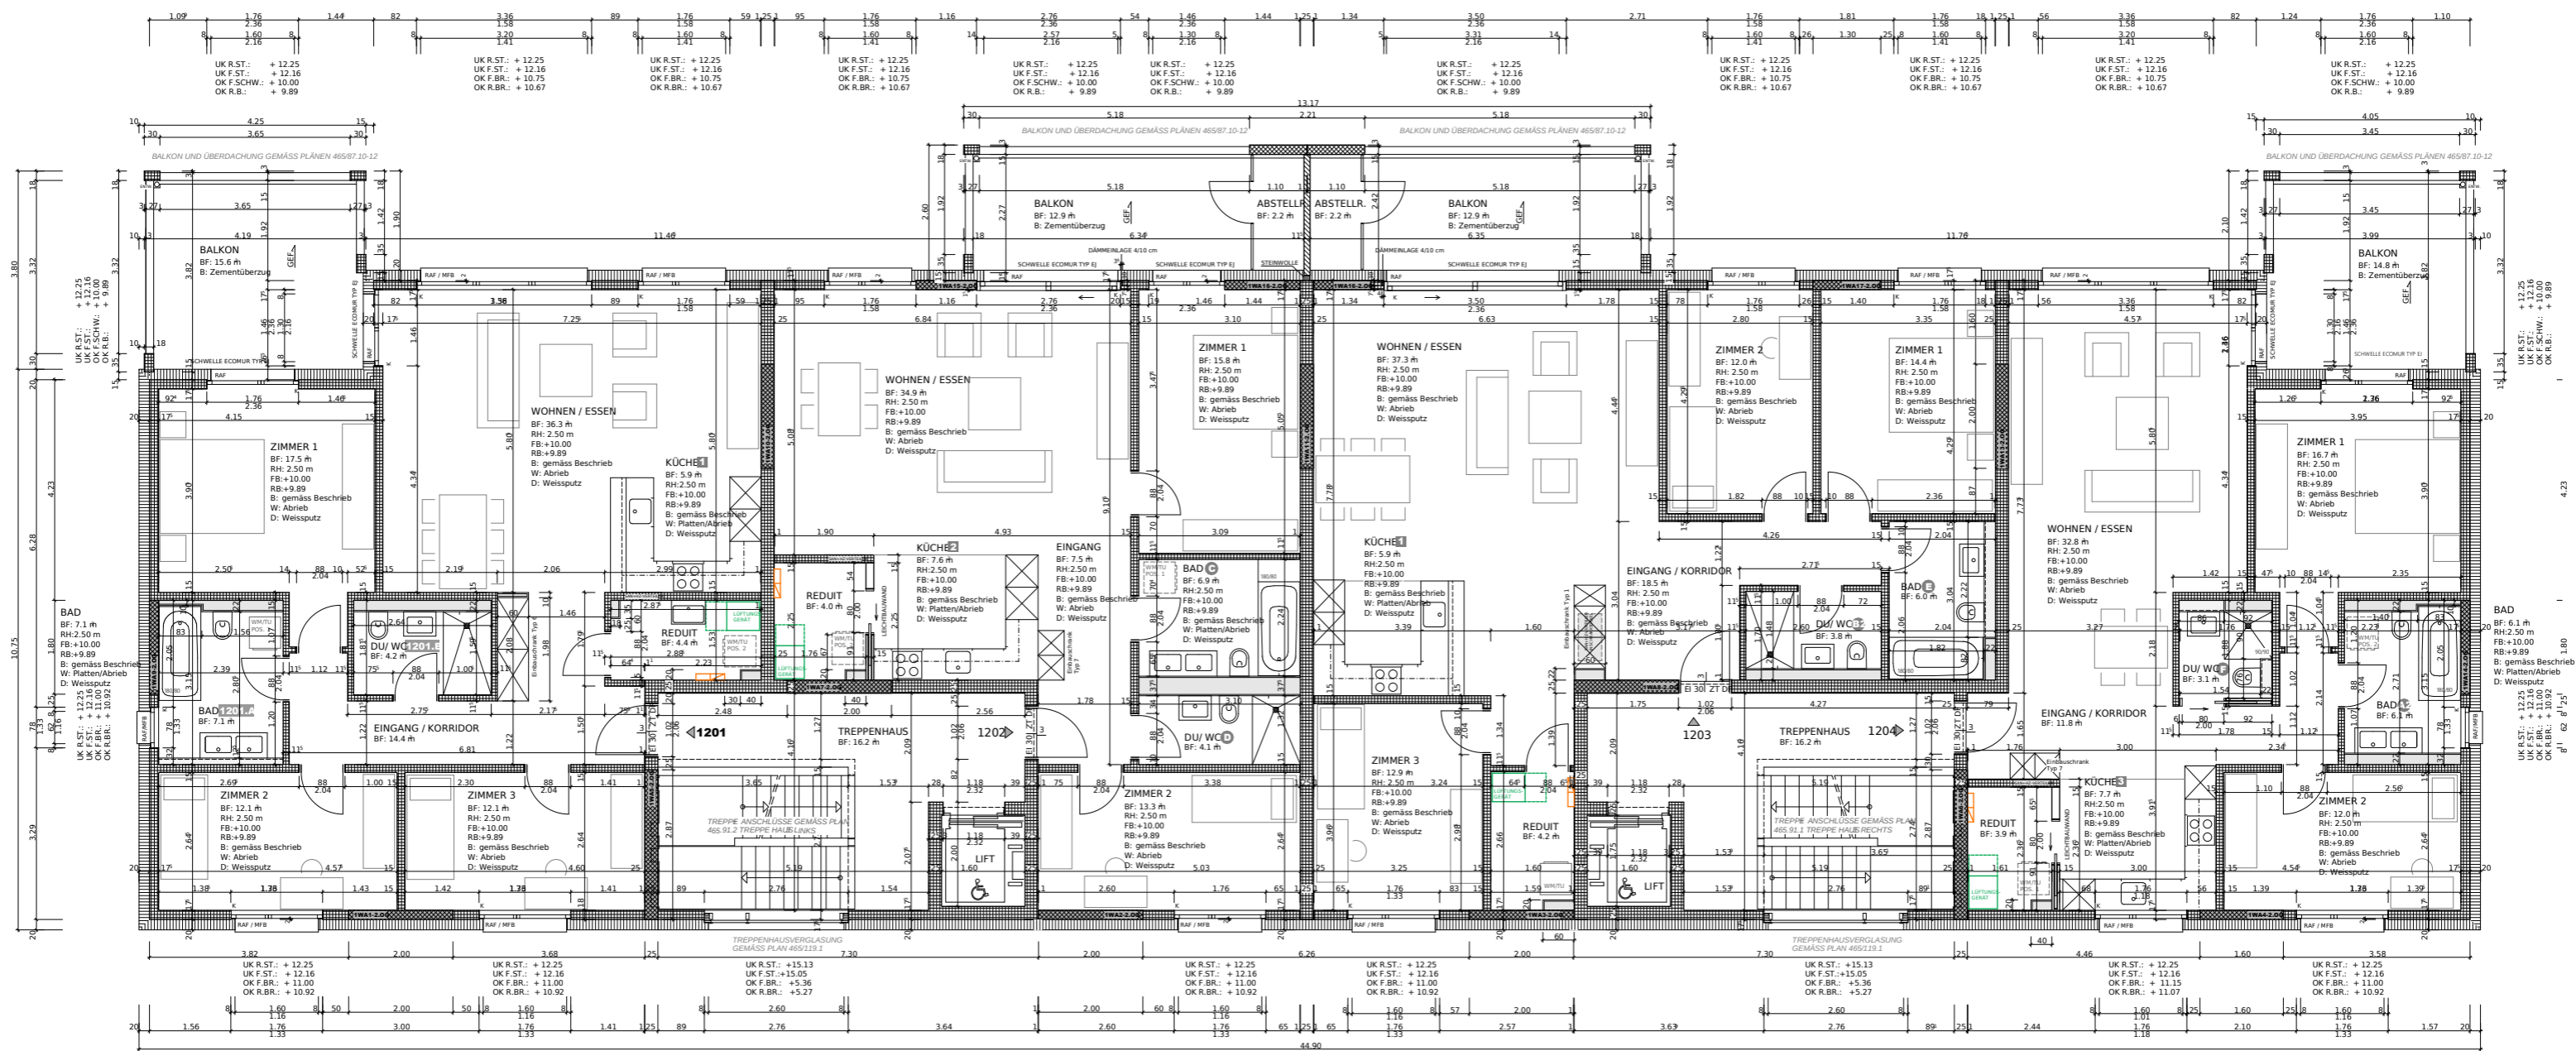

DUSCHE / WC BF: 4.2 m RH: 2.50 m FB: +10.00 RB: +9.89 B: gemäss Beschrieb W: Platten/Abrieb D: Weissputz	EINGANG / KORRIDOR BF: 14.4 m RH: 2.50 m FB: +10.00 RB: +9.89 B: gemäss Beschrieb W: Abrieb D: Weissputz	REDUIT BF: 4.4 m RH: 2.50 m FB: +10.00 RB: +9.89 B: gemäss Beschrieb W: Abrieb D: Weissputz	REDUIT BF: 4.0 m RH: 2.50 m FB: +10.00 RB: +9.89 B: gemäss Beschrieb W: Abrieb D: Weissputz	TREPPENHAUS BF: 16.2 m RH: 2.50 m FB: +10.00 RB: +9.89 B: gemäss Beschrieb W: Abrieb D: Weissputz	DUSCHE / WC BF: 4.1 m RH: 2.50 m FB: +10.00 RB: +9.89 B: gemäss Beschrieb W: Platten/Abrieb D: Weissputz	REDUIT BF: 4.2 m RH: 2.50 m FB: +10.00 RB: +9.89 B: gemäss Beschrieb W: Abrieb D: Weissputz	TREPPENHAUS BF: 16.2 m RH: 2.50 m FB: +10.00 RB: +9.89 B: gemäss Beschrieb W: Abrieb D: Weissputz	DUSCHE / WC BF: 3.8 m RH: 2.50 m FB: +10.00 RB: +9.89 B: gemäss Beschrieb W: Platten/Abrieb D: Weissputz	BAD BF: 6.0 m RH: 2.50 m FB: +10.00 RB: +9.89 B: gemäss Beschrieb W: Platten/Abrieb D: Weissputz	REDUIT BF: 3.9 m RH: 2.50 m FB: +10.00 RB: +9.89 B: gemäss Beschrieb W: Abrieb D: Weissputz	EINGANG / KORRIDOR BF: 11.7 m RH: 2.50 m FB: +10.00 RB: +9.89 B: gemäss Beschrieb W: Abrieb D: Weissputz	DUSCHE / WC BF: 3.1 m RH: 2.50 m FB: +10.00 RB: +9.89 B: gemäss Beschrieb W: Abrieb D: Weissputz
--	--	---	---	---	--	---	---	--	--	---	--	--

WOHNÜBERBAUUNG STAUSEESTRASSE 5314 KLEINDÖTTINGEN
 IMMO - BOLLINGER AG LANDSTRASSE 107 D 5430 WETTINGEN

A3


25.10.2019

HAUS 1 2. OBERGESCHOSS 1:120

SCHNEIDER SPANNAGEL ARCHITECTEN AG 5312 DÖTTINGEN 056 / 269 20 00



± 0.00 = 318.69 m.ü.M

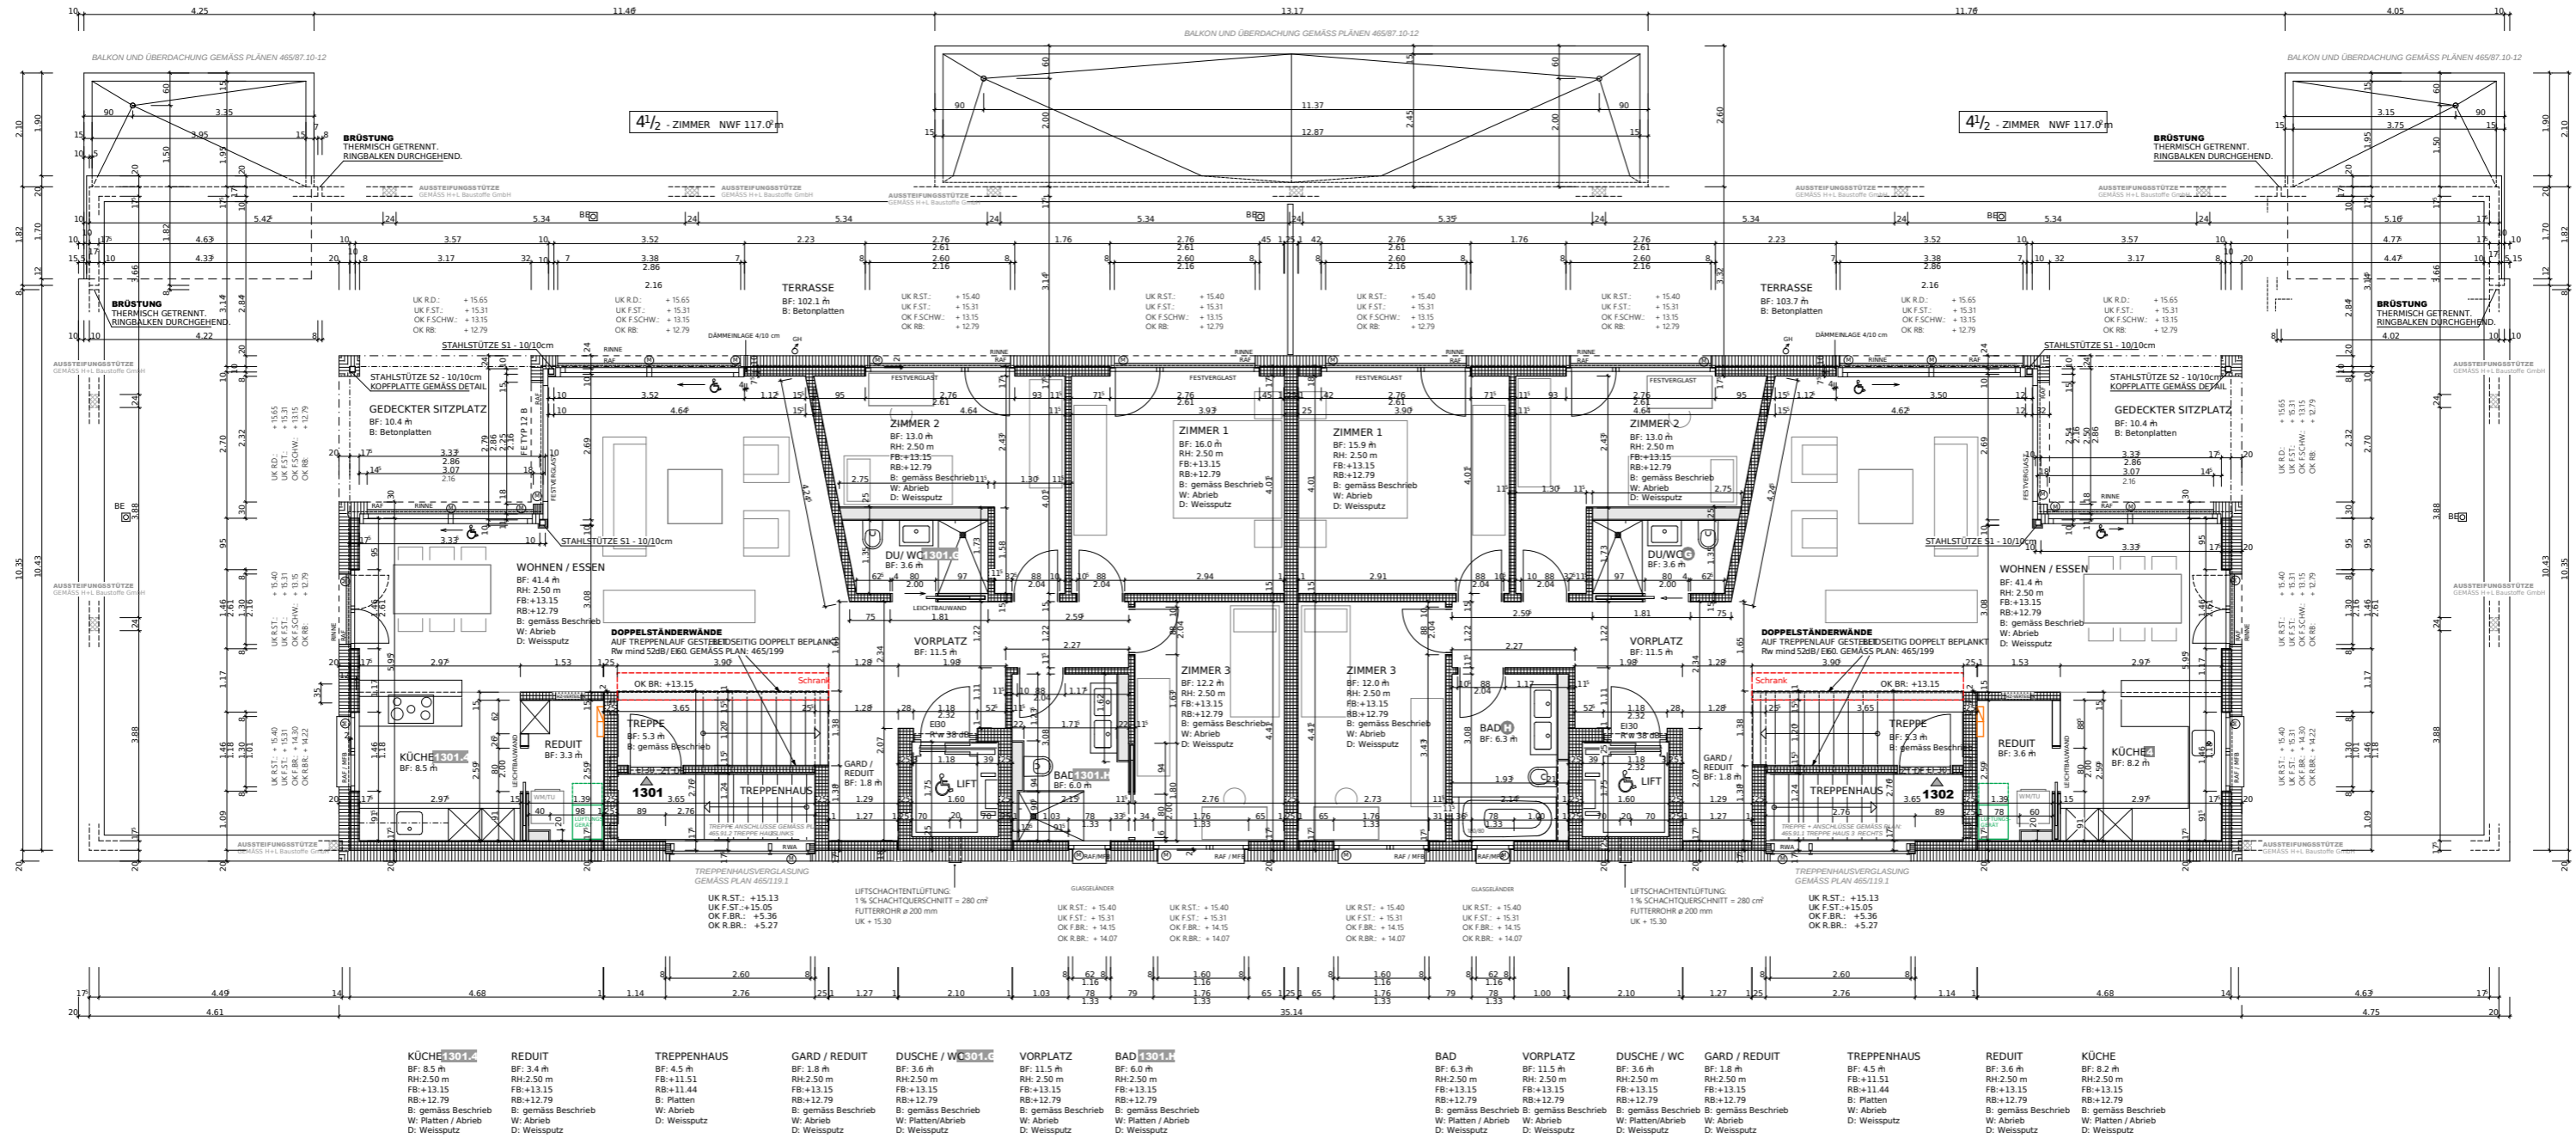

WOHNÜBERBAUUNG STAUSEESTRASSE 5314 KLEINDÖTTINGEN
 IMMO - BOLLINGER AG LANDSTRASSE 107 D 5430 WETTINGEN

A3
 25.10.2019

HAUS 1 ATTIKAGESCHOSS 1:120

SCHNEIDER SPANNAGEL • ARCHITEKTEN AG • 5312 DÖTTINGEN • 056 / 269 20 00



± 0.00 = 318.69 m.ü.M