


WOHNÜBERBAUUNG STAUSEESTRASSE 5314 KLEINDÖTTINGEN A3  
 IMMO - BOLLINGER AG LANDSTRASSE 107 D 5430 WETTINGEN 15.10.2019

# HAUS 2 ERDGESCHOSS 1:100

SCHNEIDER SPANNAGEL ARCHITECTEN AG 5312 DÖTTINGEN 056 / 269 20 00

± 0.00 = 318.69 m.ü.M



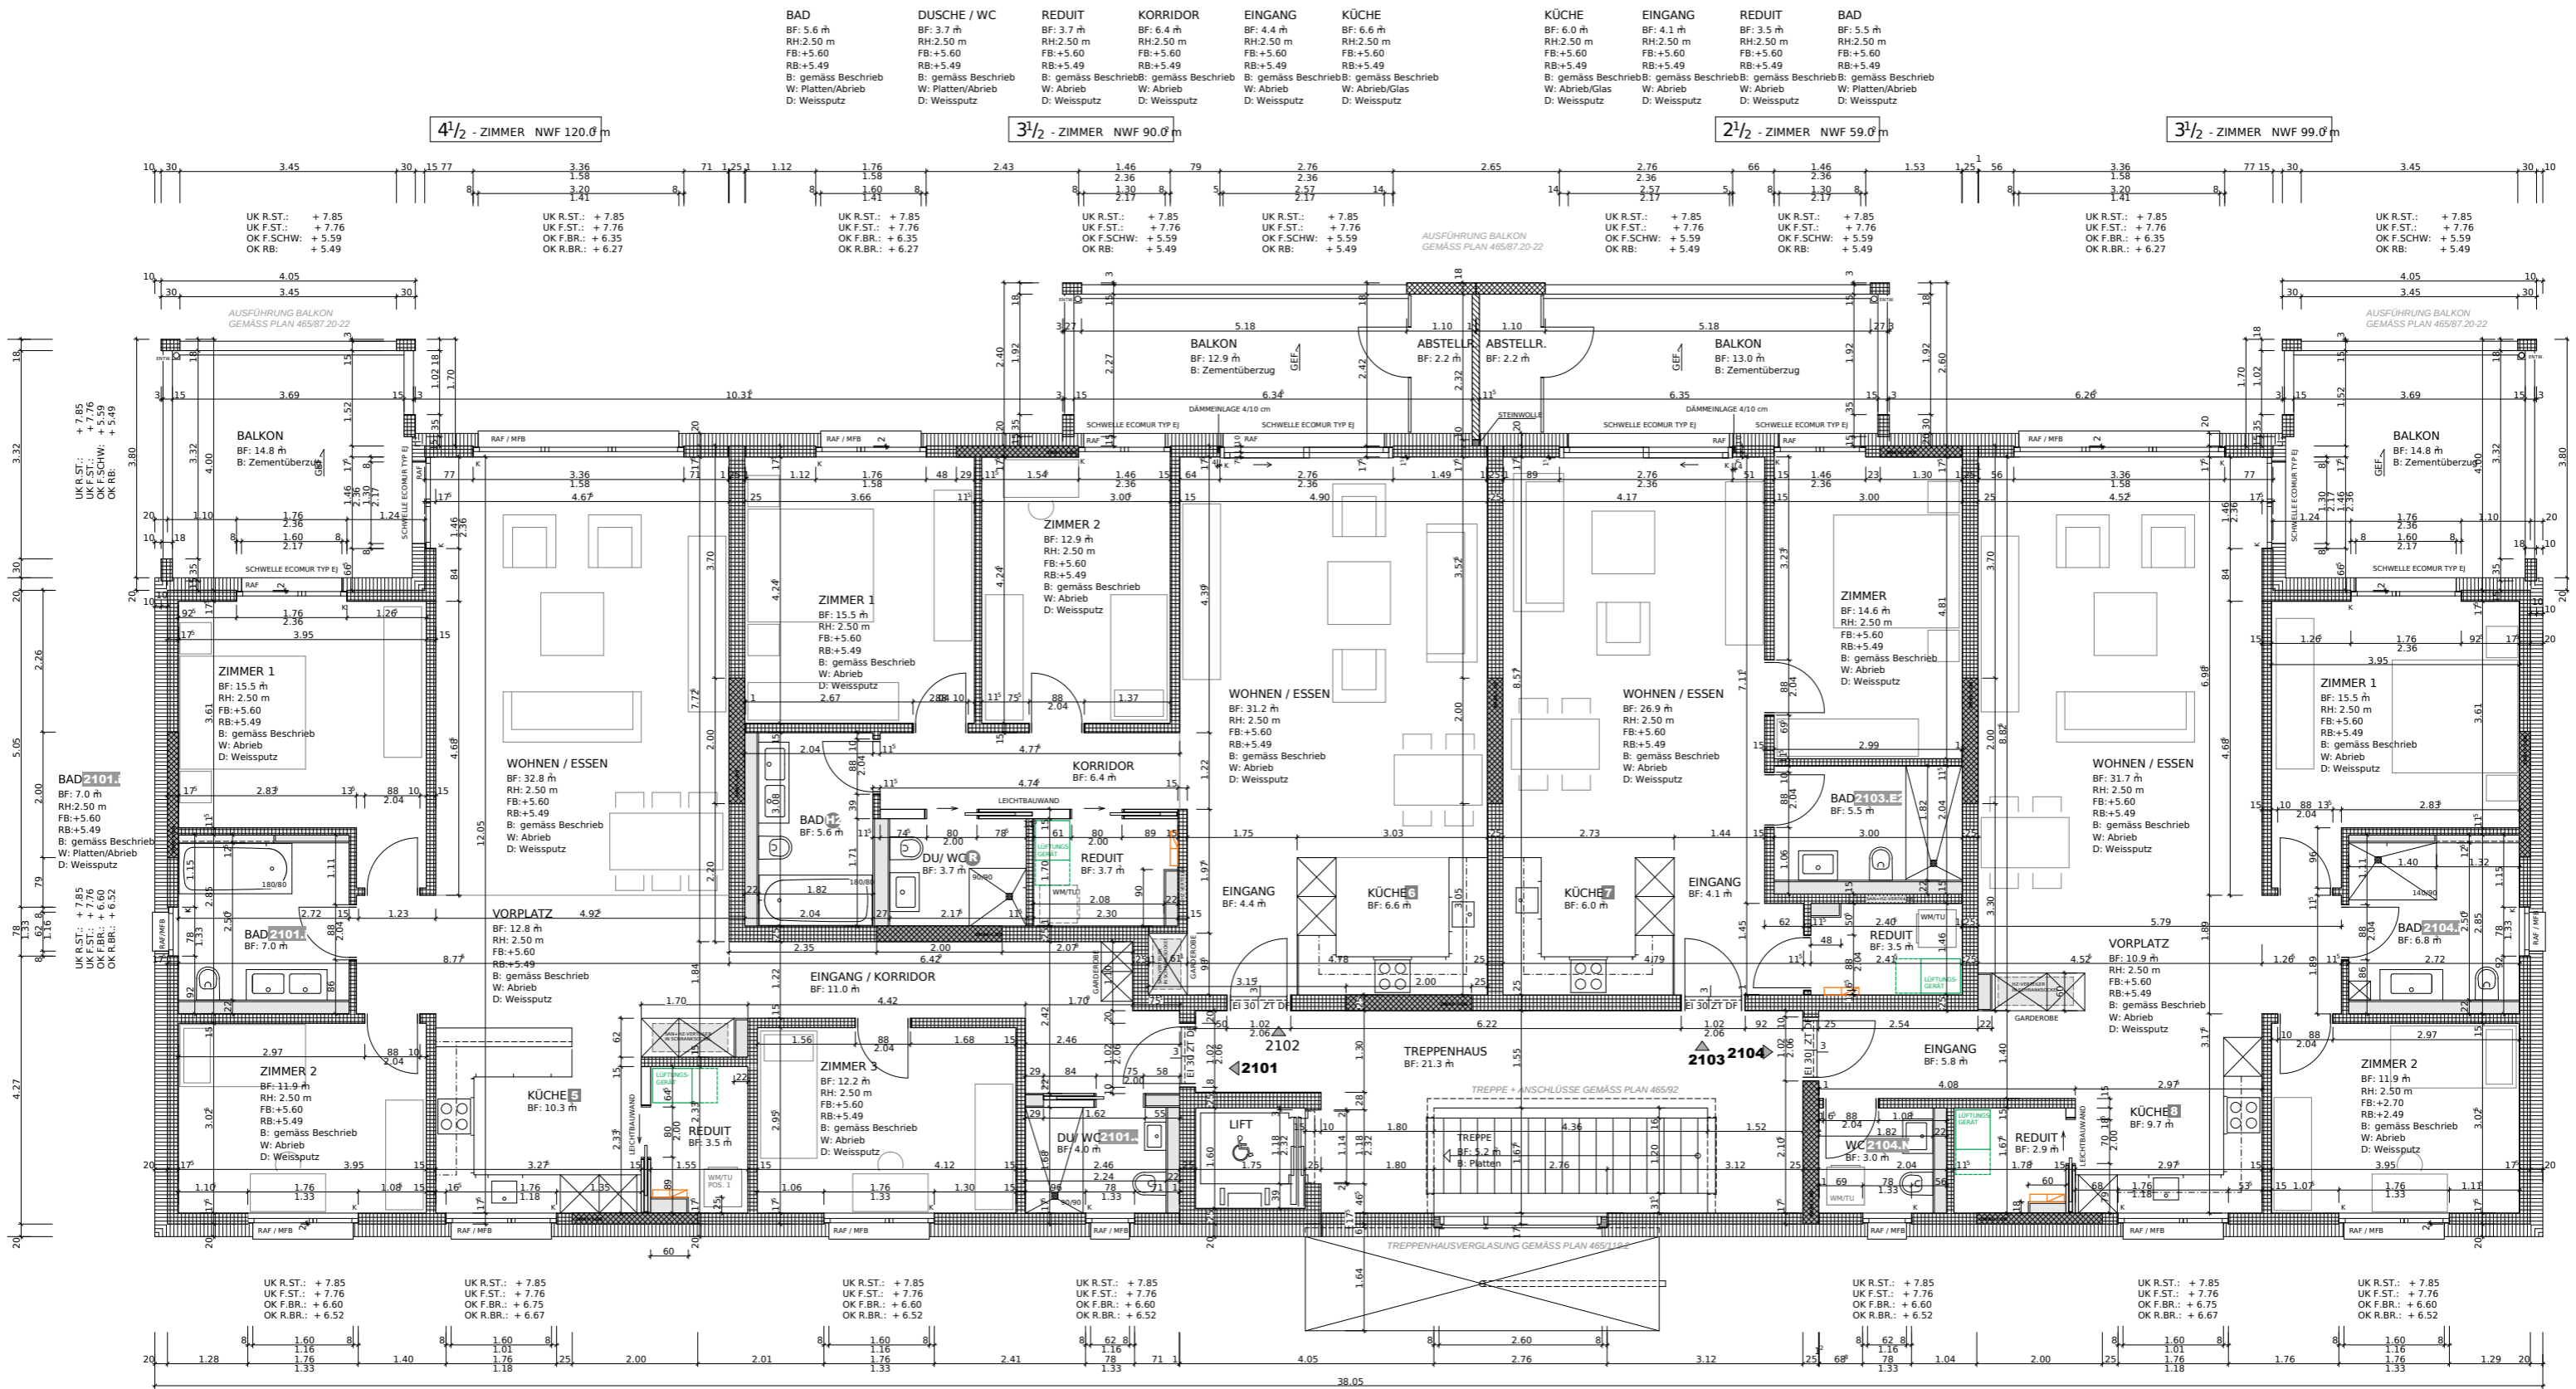

WOHNÜBERBAUUNG STAUSEESTRASSE 5314 KLEINDÖTTINGEN  
 IMMO - BOLLINGER AG LANDSTRASSE 107 D 5430 WETTINGEN


A3  
 15.10.2019

**HAUS 2 1. OBERGESCHOSS 1:100**

SCHNEIDER SPANNAGEL • ARCHITECTEN AG • 5312 DÖTTINGEN • 056 / 269 20 00



± 0.00 = 318.69 m.ü.M

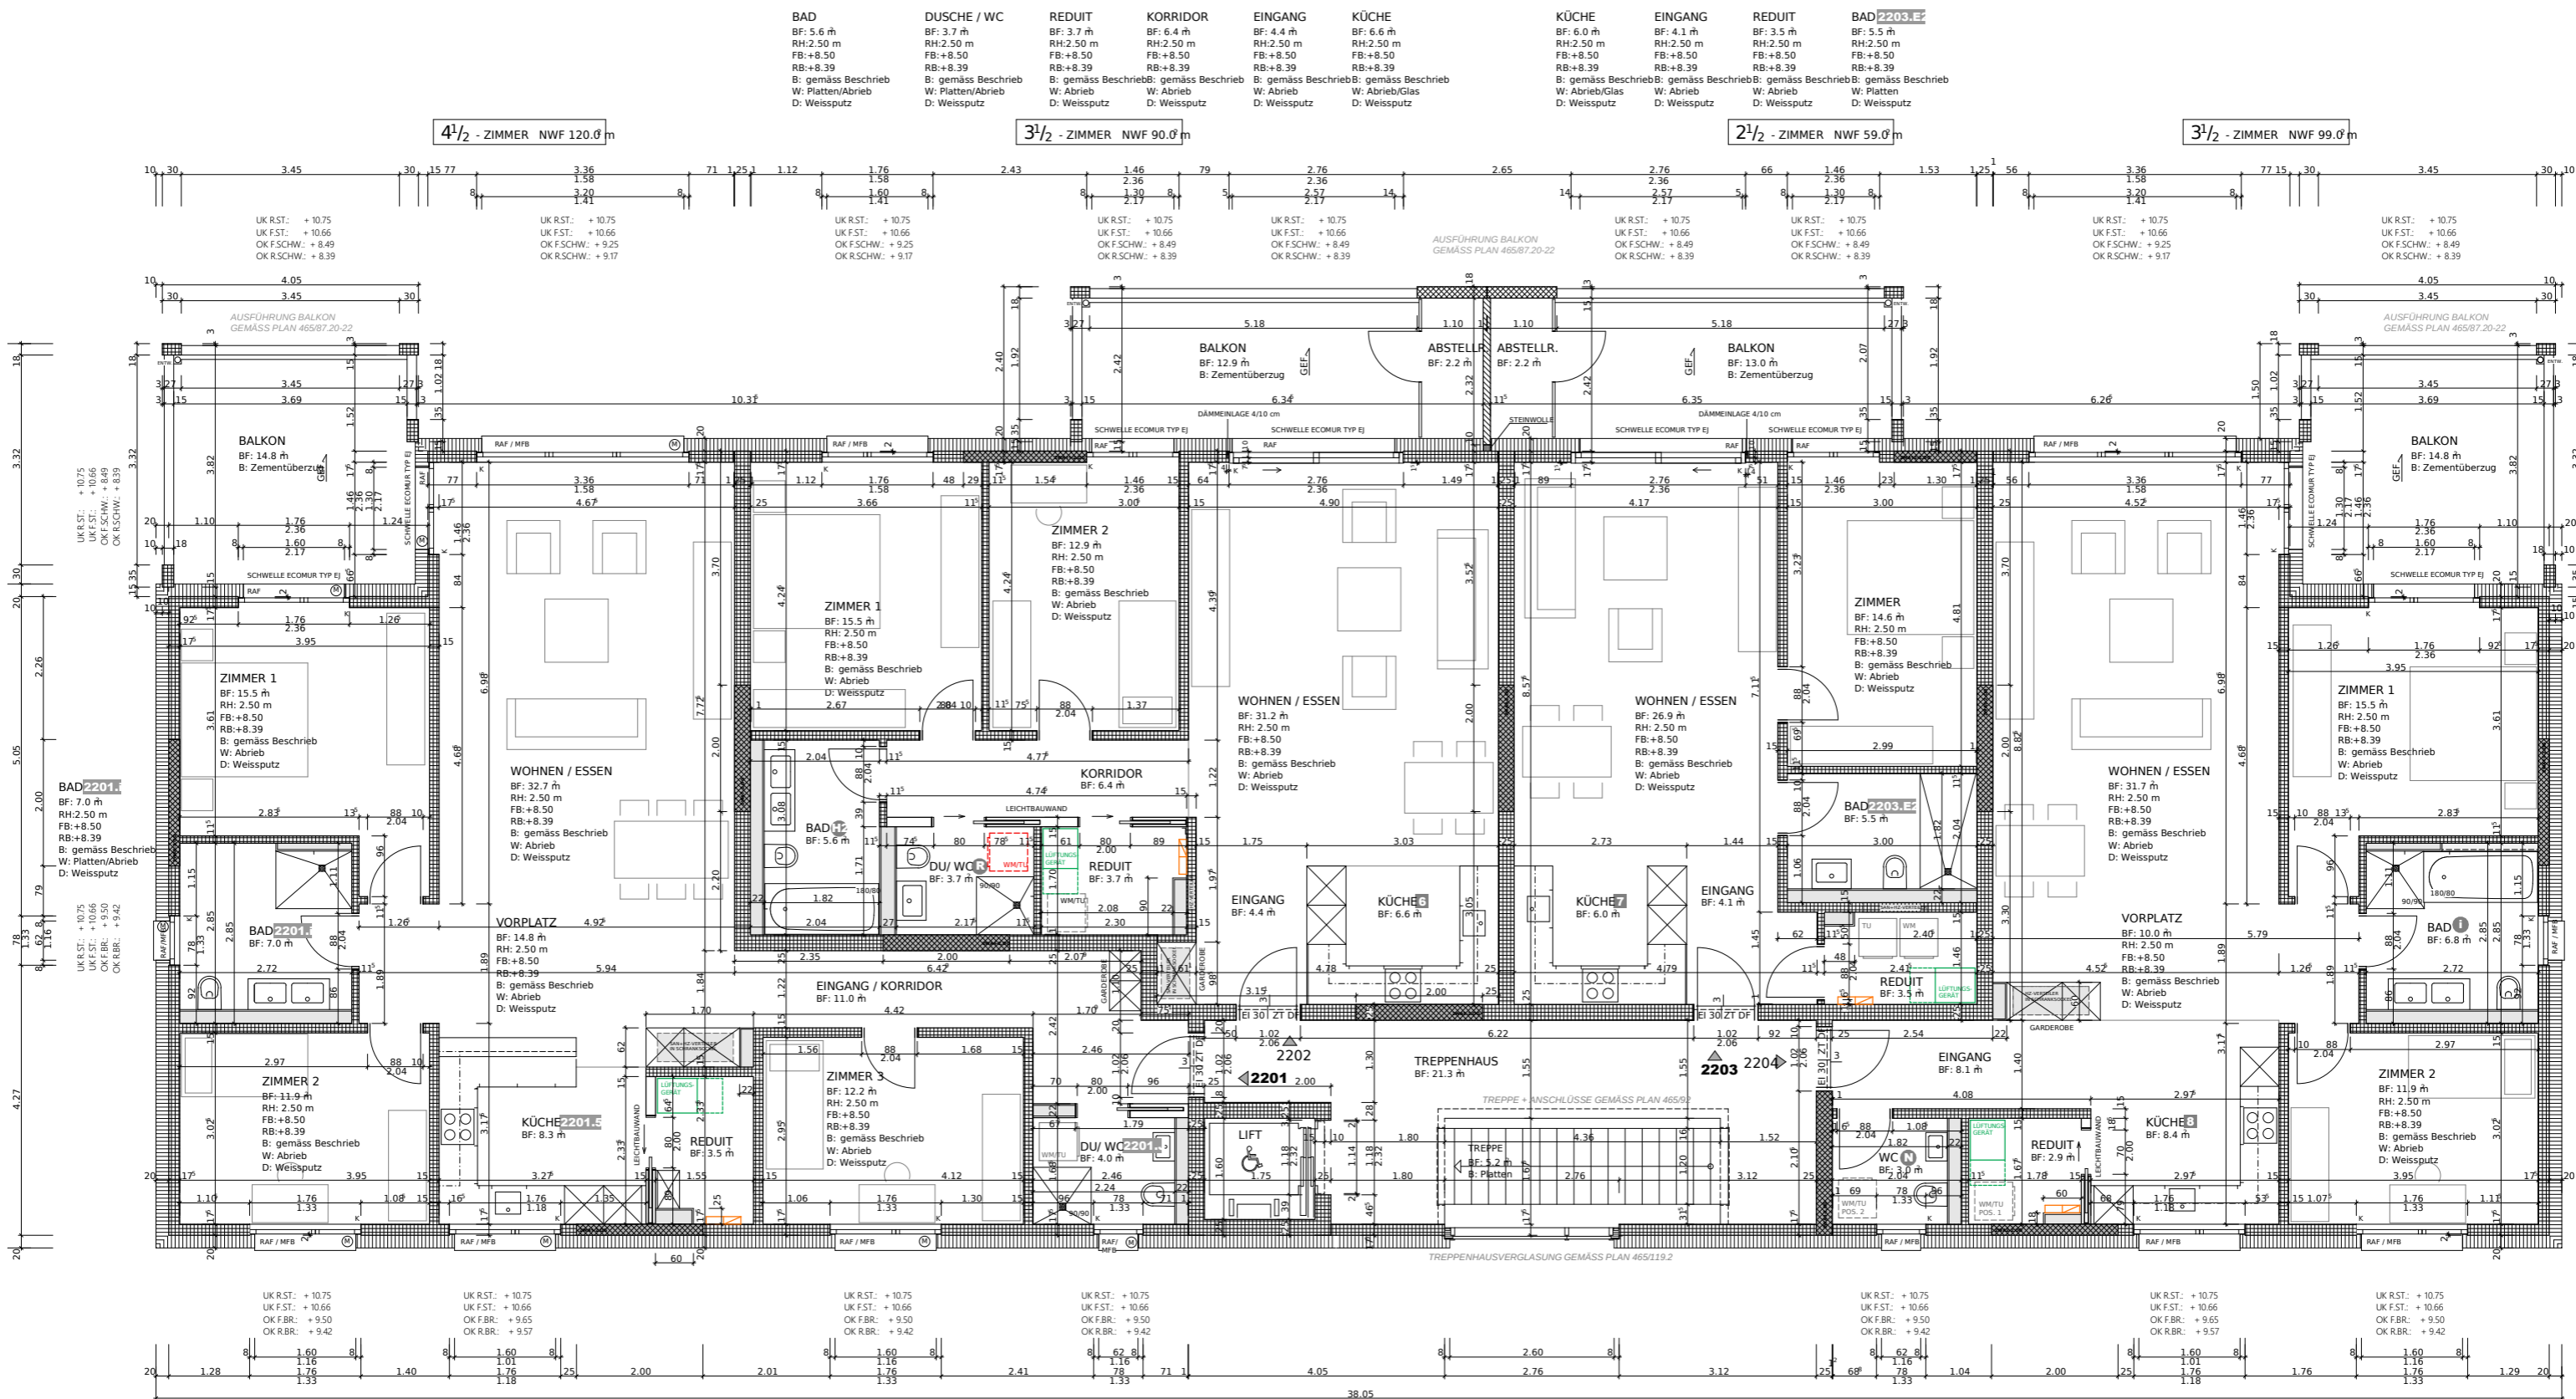

WOHNÜBERBAUUNG STAUSEESTRASSE 5314 KLEINDÖTTINGEN  
 IMMO - BOLLINGER AG LANDSTRASSE 107 D 5430 WETTINGEN

A3


15.10.2019

**HAUS 2 2. OBERGESCHOSS 1:100**

SCHNEIDER SPANNAGEL • ARCHITECTEN AG • 5312 DÖTTINGEN • 056 / 269 20 00



± 0.00 = 318.69 m.ü.M

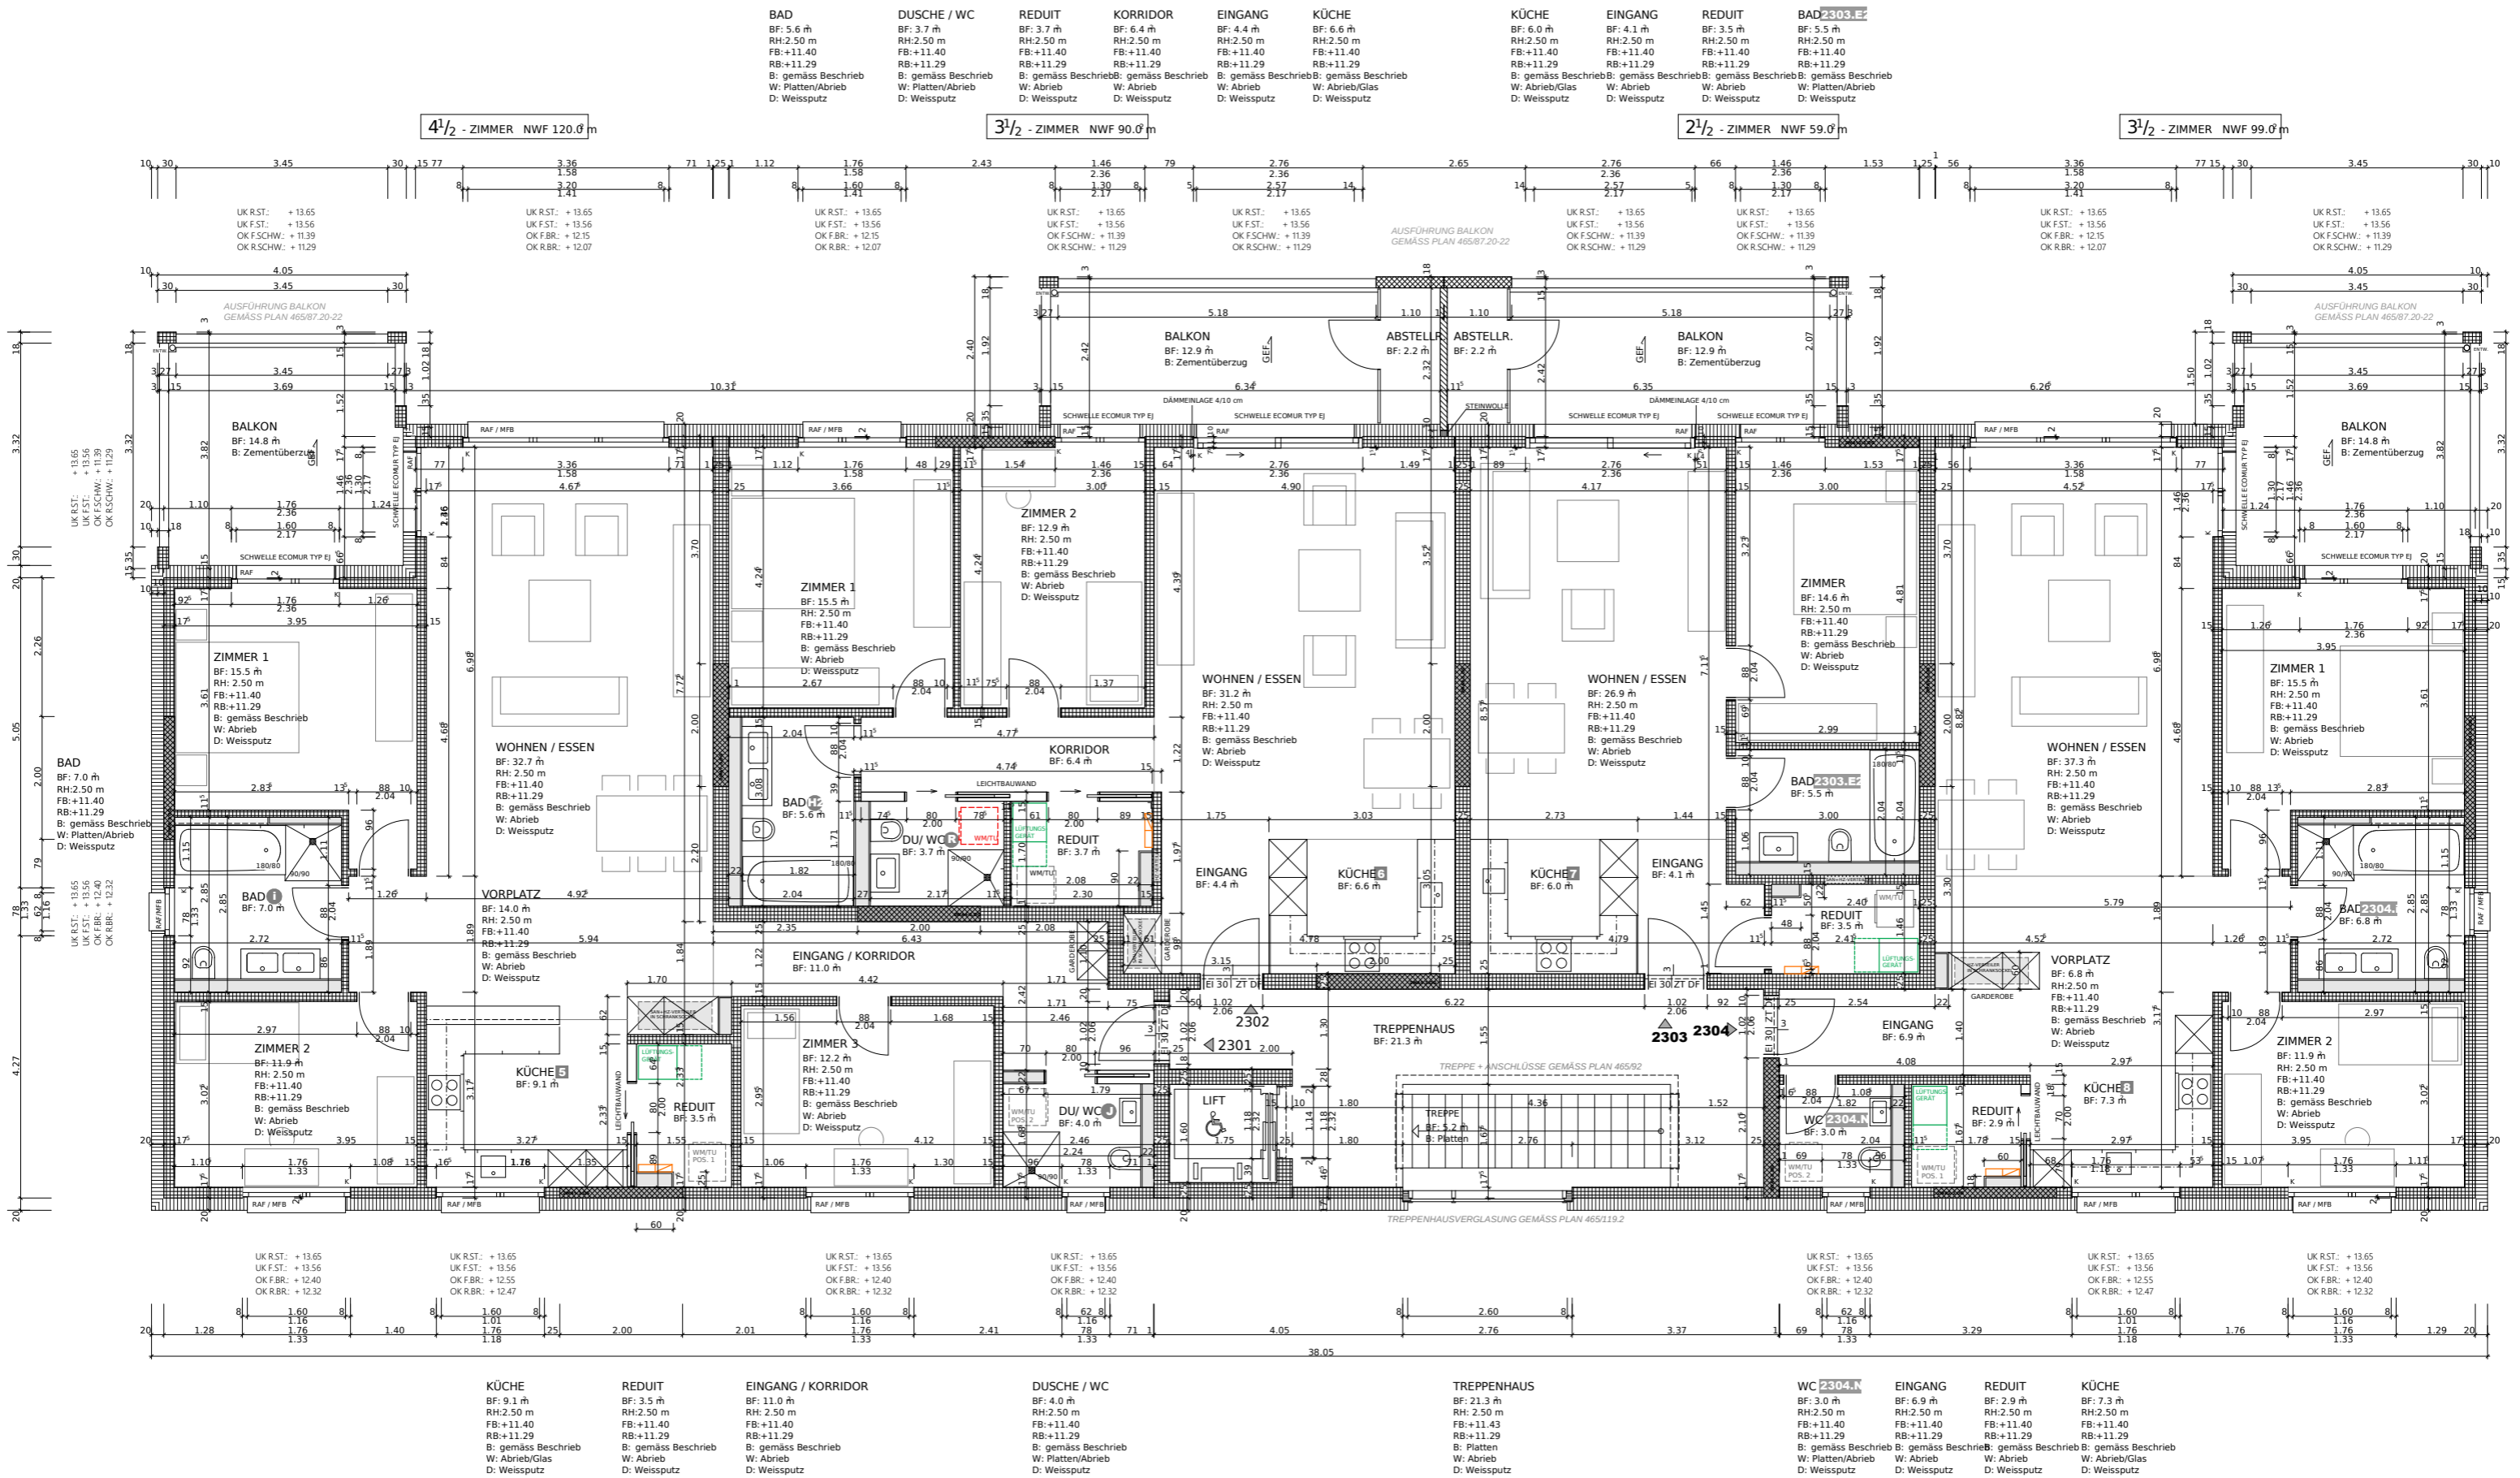

WOHNÜBERBAUUNG STAUSEESTRASSE 5314 KLEINDÖTTINGEN  
 IMMO - BOLLINGER AG LANDSTRASSE 107 D 5430 WETTINGEN

A3


15.10.2019

# HAUS 2 3. OBERGESCHOSS 1:100

SCHNEIDER SPANNAGEL • ARCHITEKTEN AG • 5312 DÖTTINGEN • 056 / 269 20 00



± 0.00 = 318.69 m.ü.M

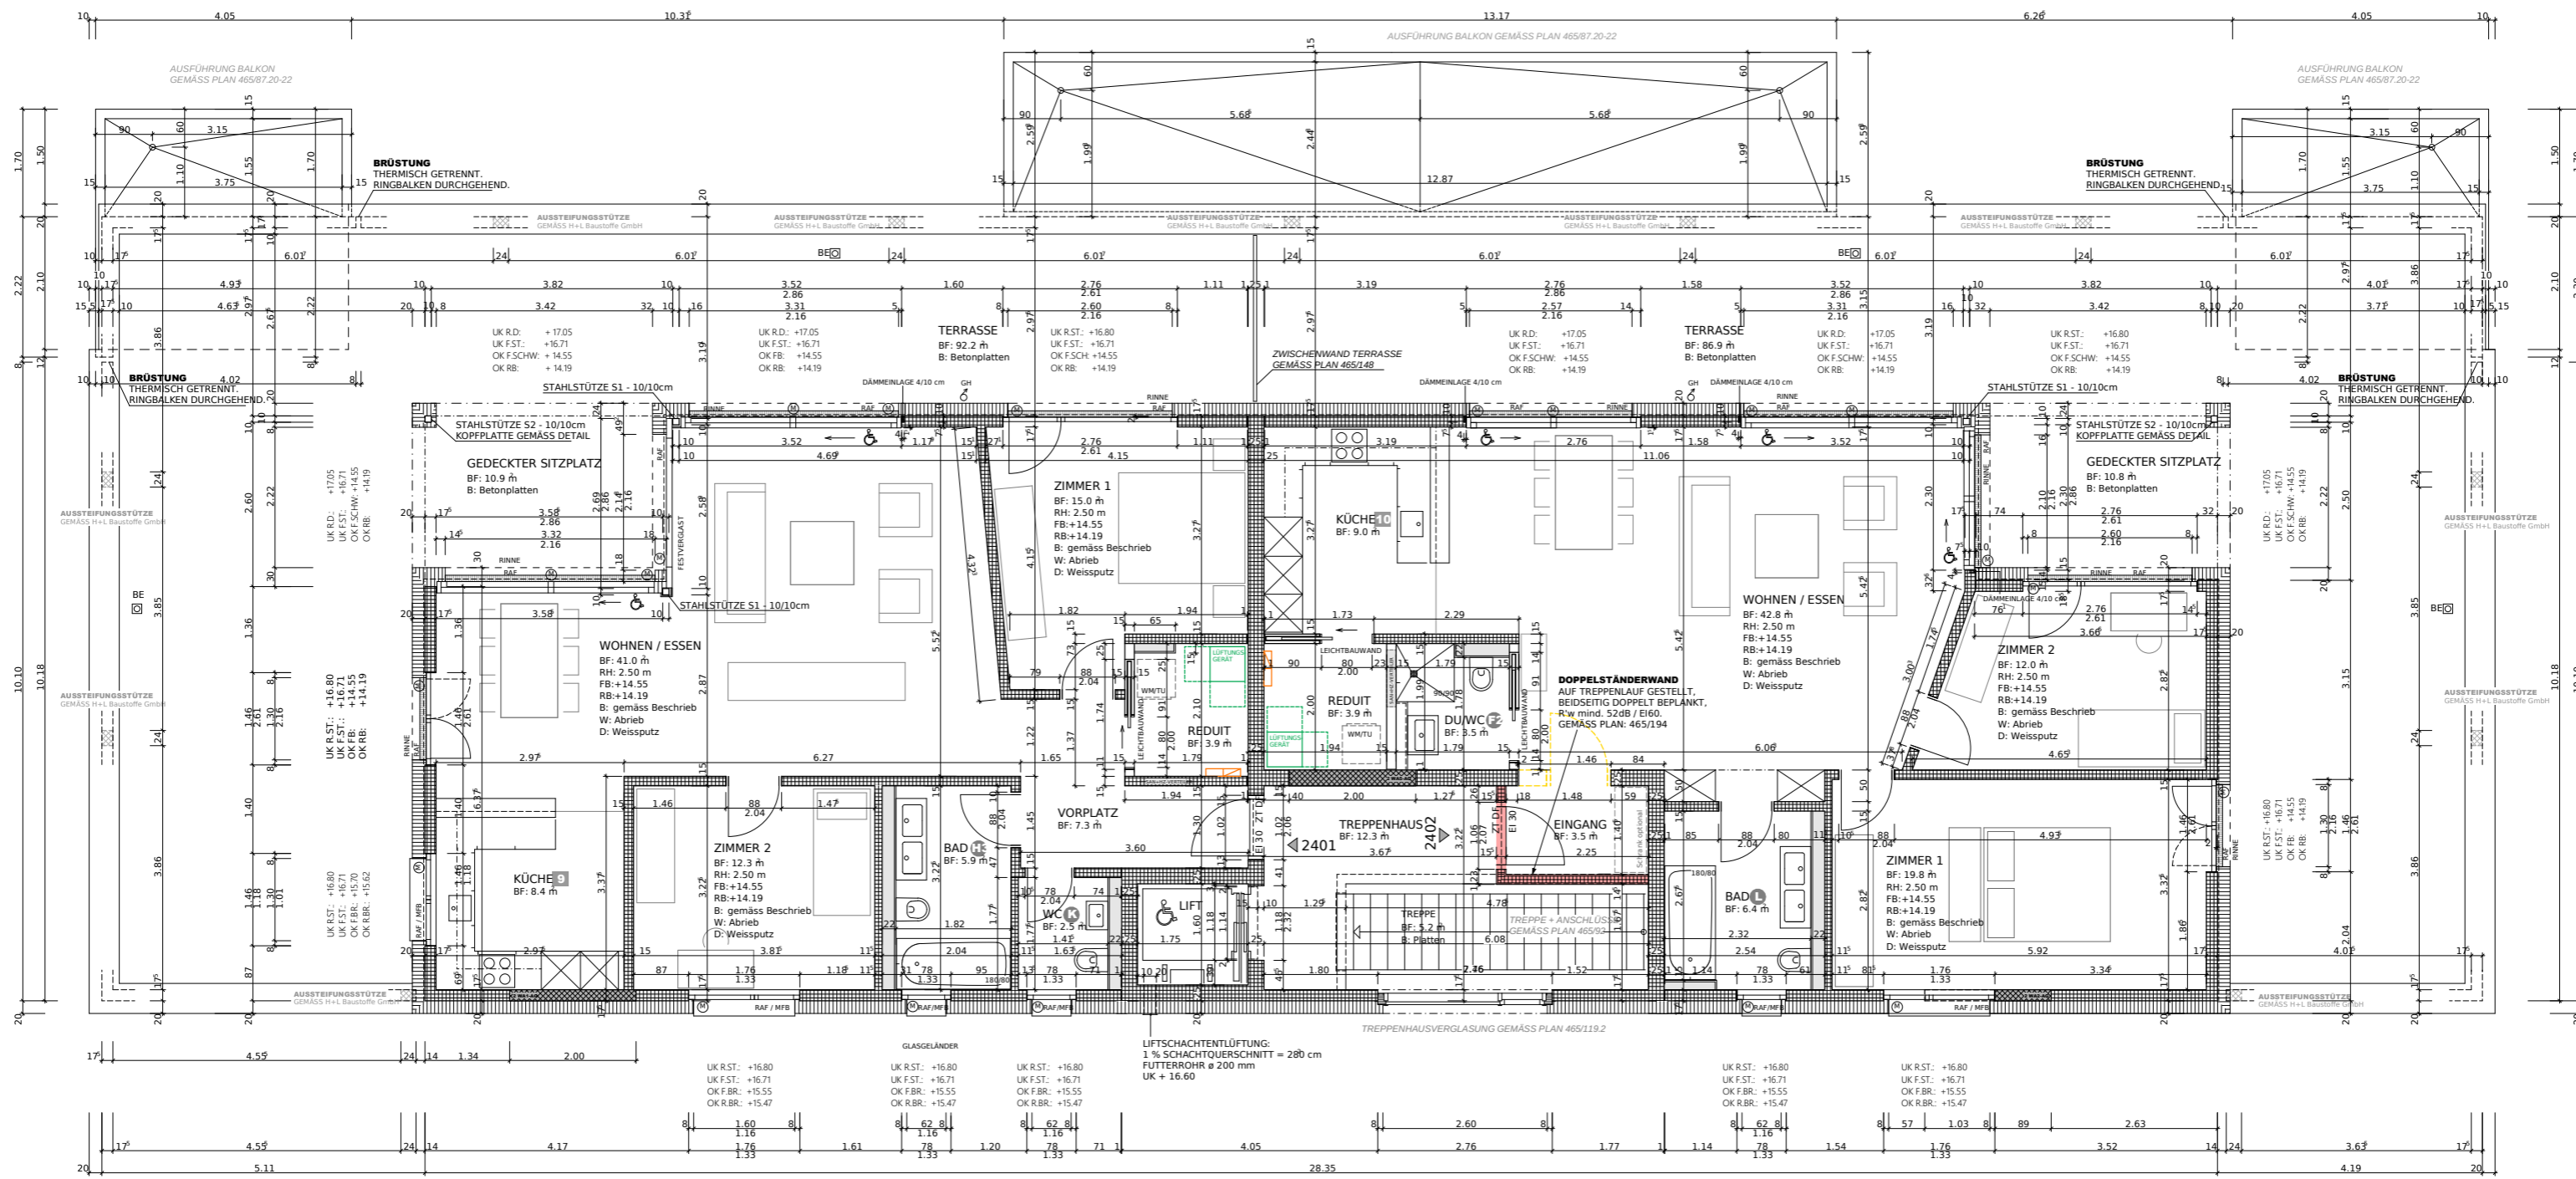


<b>KÜCHE</b> BF: 8.4 m RH: 2.50 m FB: +14.55 RB: +14.19 B: gemäss Beschrieb W: Abrieb/Glas D: Weissputz	<b>BAD</b> BF: 5.9 m RH: 2.50 m FB: +14.55 RB: +14.19 B: gemäss Beschrieb W: Platten/Abrieb D: Weissputz	<b>WC</b> BF: 2.5 m RH: 2.50 m FB: +14.55 RB: +14.19 B: gemäss Beschrieb W: Platten/Abrieb D: Weissputz	<b>VORPLATZ</b> BF: 7.3 m RH: 2.50 m FB: +14.55 RB: +14.19 B: gemäss Beschrieb W: Abrieb D: Weissputz	<b>REDUIT</b> BF: 3.9 m RH: 2.50 m FB: +14.55 RB: +14.19 B: gemäss Beschrieb W: Abrieb D: Weissputz	<b>REDUIT</b> BF: 3.9 m RH: 2.50 m FB: +14.55 RB: +14.19 B: gemäss Beschrieb W: Abrieb D: Weissputz	<b>KÜCHE</b> BF: 9.0 m RH: 2.50 m FB: +14.55 RB: +14.19 B: gemäss Beschrieb W: Abrieb/Glas D: Weissputz	<b>TREPPENHAUS</b> BF: 8.5 m RH: 2.47 m FB: +14.58 RB: +14.19 B: gemäss Beschrieb W: Abrieb D: Weissputz	<b>DUSCHBEIN / WC</b> BF: 3.5 m RH: 2.50 m FB: +14.55 RB: +14.19 B: gemäss Beschrieb W: Platten/Abrieb D: Weissputz	<b>EINGANG</b> BF: 3.5 m RH: 2.50 m FB: +14.55 RB: +14.19 B: gemäss Beschrieb W: Abrieb D: Weissputz	<b>BAD</b> BF: 6.4 m RH: 2.50 m FB: +14.55 RB: +14.19 B: gemäss Beschrieb W: Abrieb D: Weissputz
--	---	--	--	--	--	--	---	--	---	---

WOHNÜBERBAUUNG STAUSEESTRASSE 5314 KLEINDÖTTINGEN  
IMMO - BOLLINGER AG LANDSTRASSE 107 D 5430 WETTINGEN

A3  
15.10.2019

# HAUS 2 ATTIKAGESCHOSS 1:100

SCHNEIDER SPANNAGEL ARCHITECTEN AG 5312 DÖTTINGEN 056 / 269 20 00

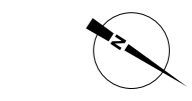

± 0.00 = 318.69 m.ü.M