


WOHNÜBERBAUUNG STAUSEESTRASSE 5314 KLEINDÖTTINGEN A3
 IMMO - BOLLINGER AG LANDSTRASSE 107 D 5430 WETTINGEN 15.10.2019

HAUS 2 ERDGESCHOSS 1:100

SCHNEIDER SPANNAGEL ARCHITECTEN AG 5312 DÖTTINGEN 056 / 269 20 00

± 0.00 = 318.69 m.ü.M



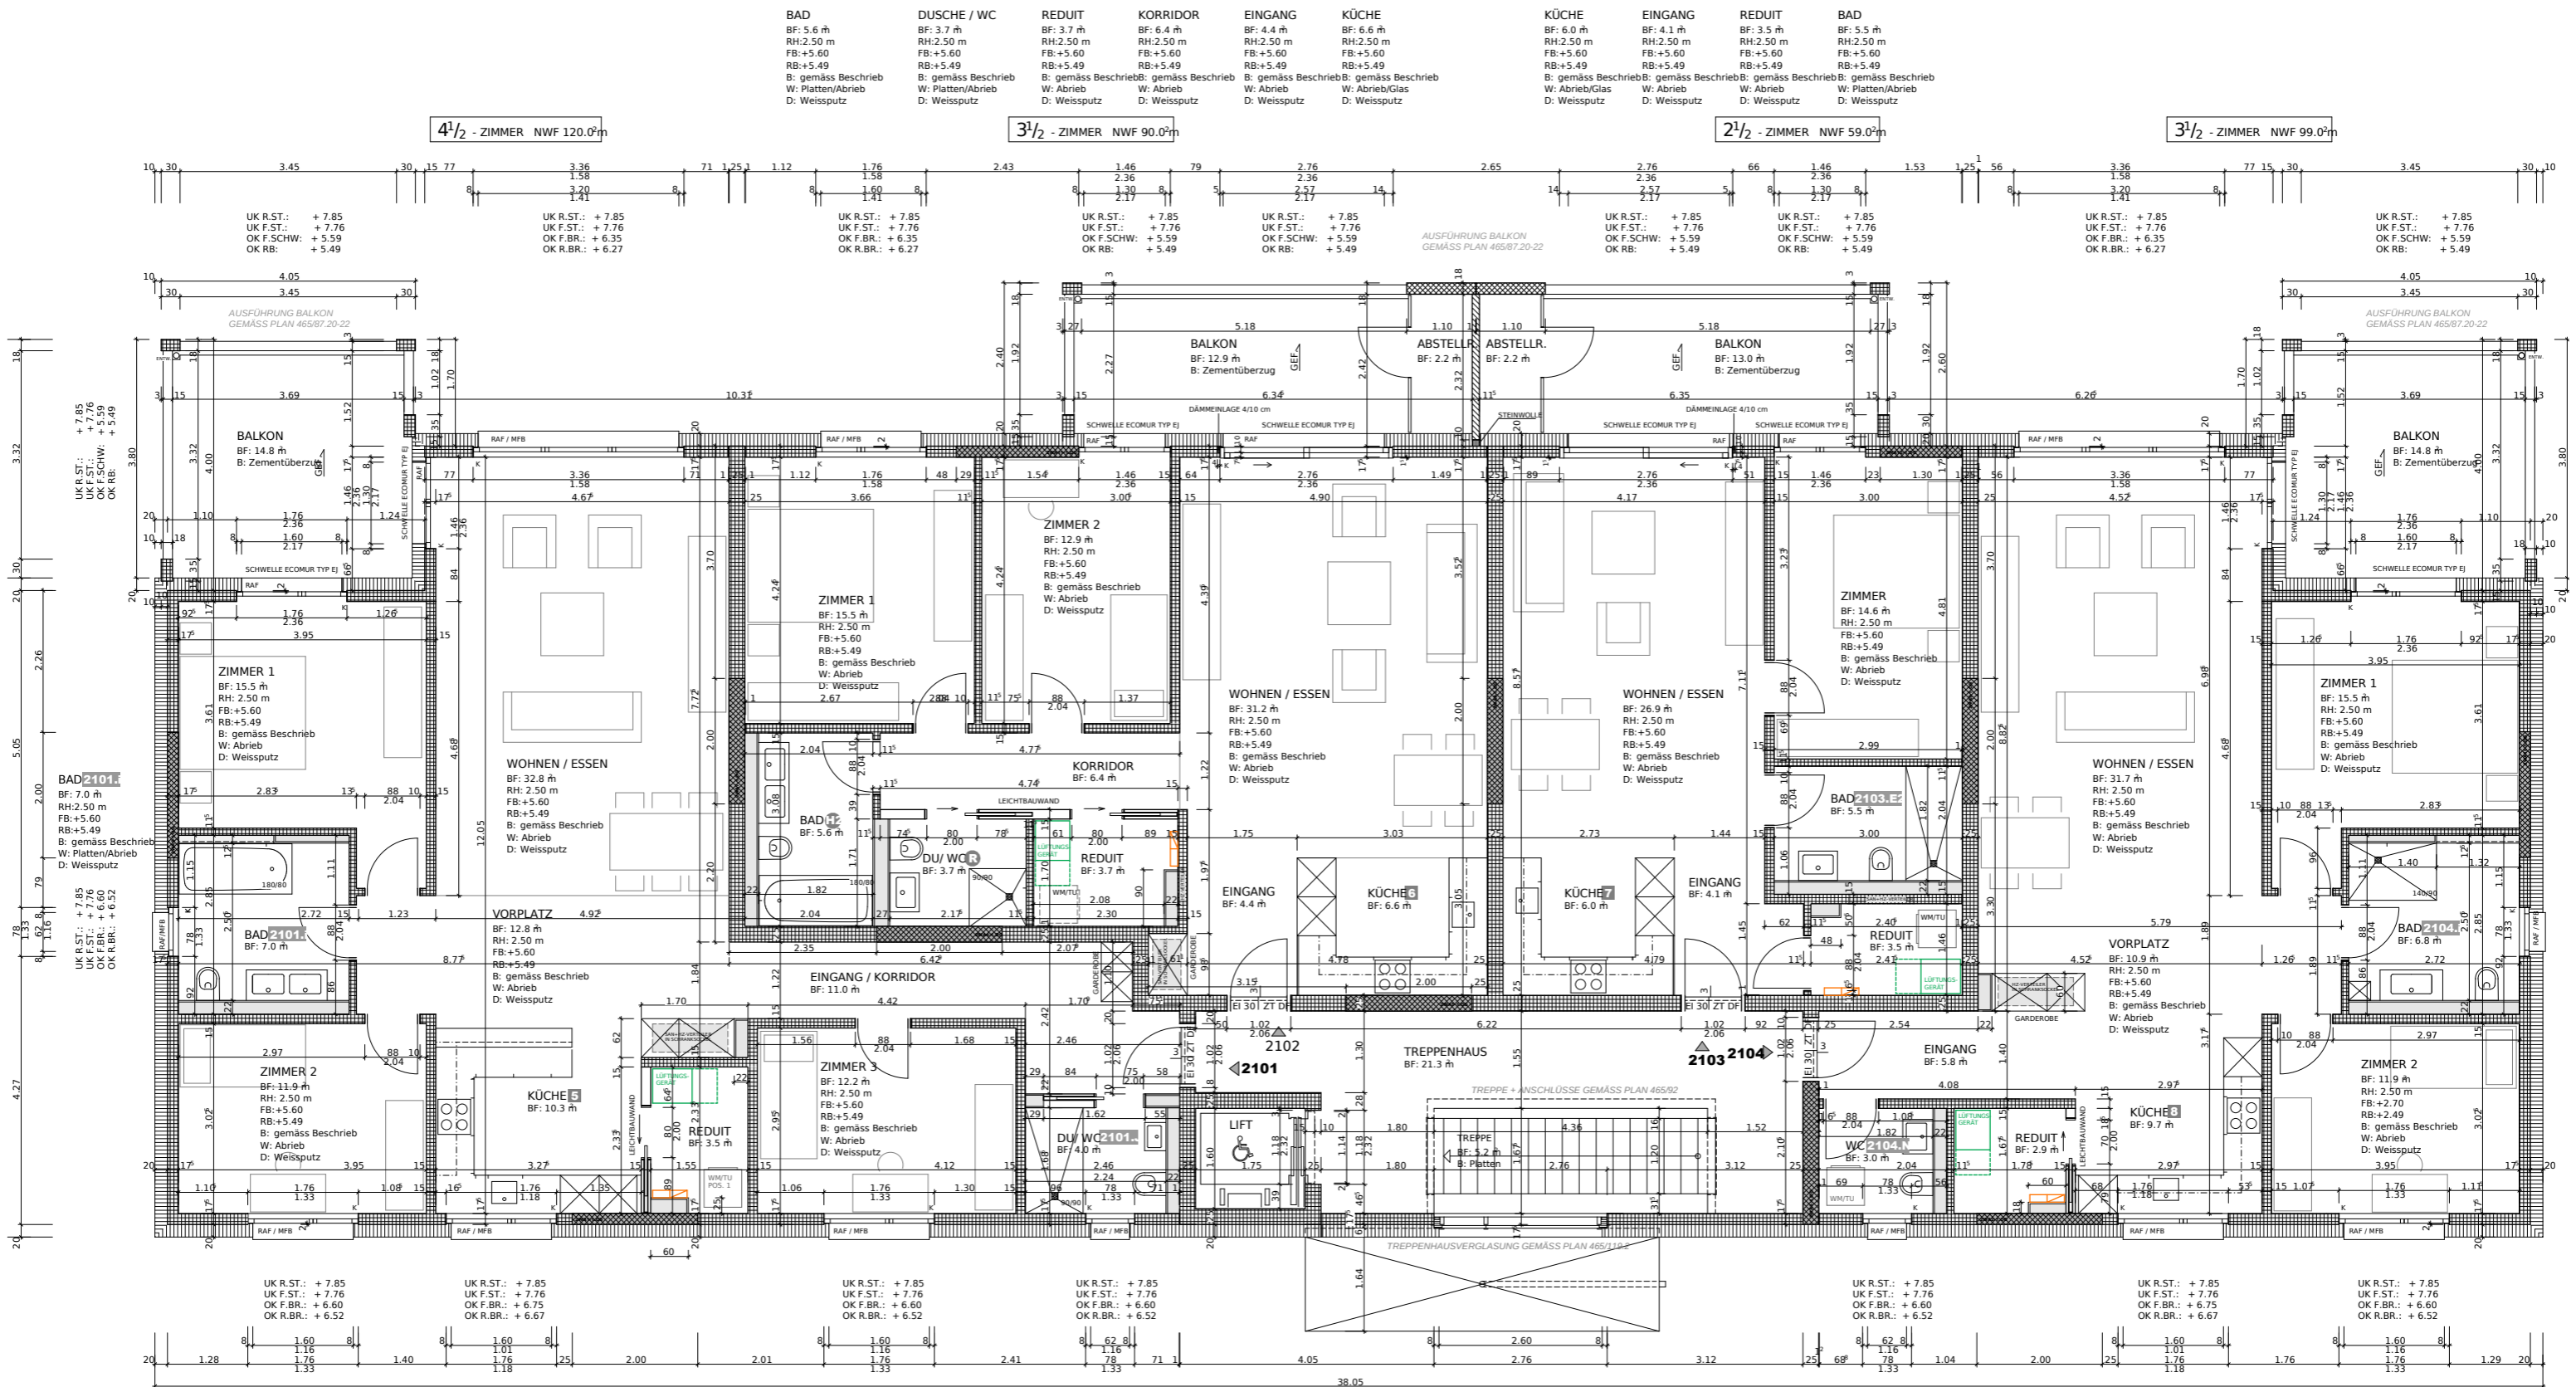

WOHNÜBERBAUUNG STAUSEESTRASSE 5314 KLEINDÖTTINGEN
 IMMO - BOLLINGER AG LANDSTRASSE 107 D 5430 WETTINGEN

A3


15.10.2019

HAUS 2 1. OBERGESCHOSS 1:100

SCHNEIDER SPANNAGEL • ARCHITECTEN AG • 5312 DÖTTINGEN • 056 / 269 20 00



± 0.00 = 318.69 m.ü.M

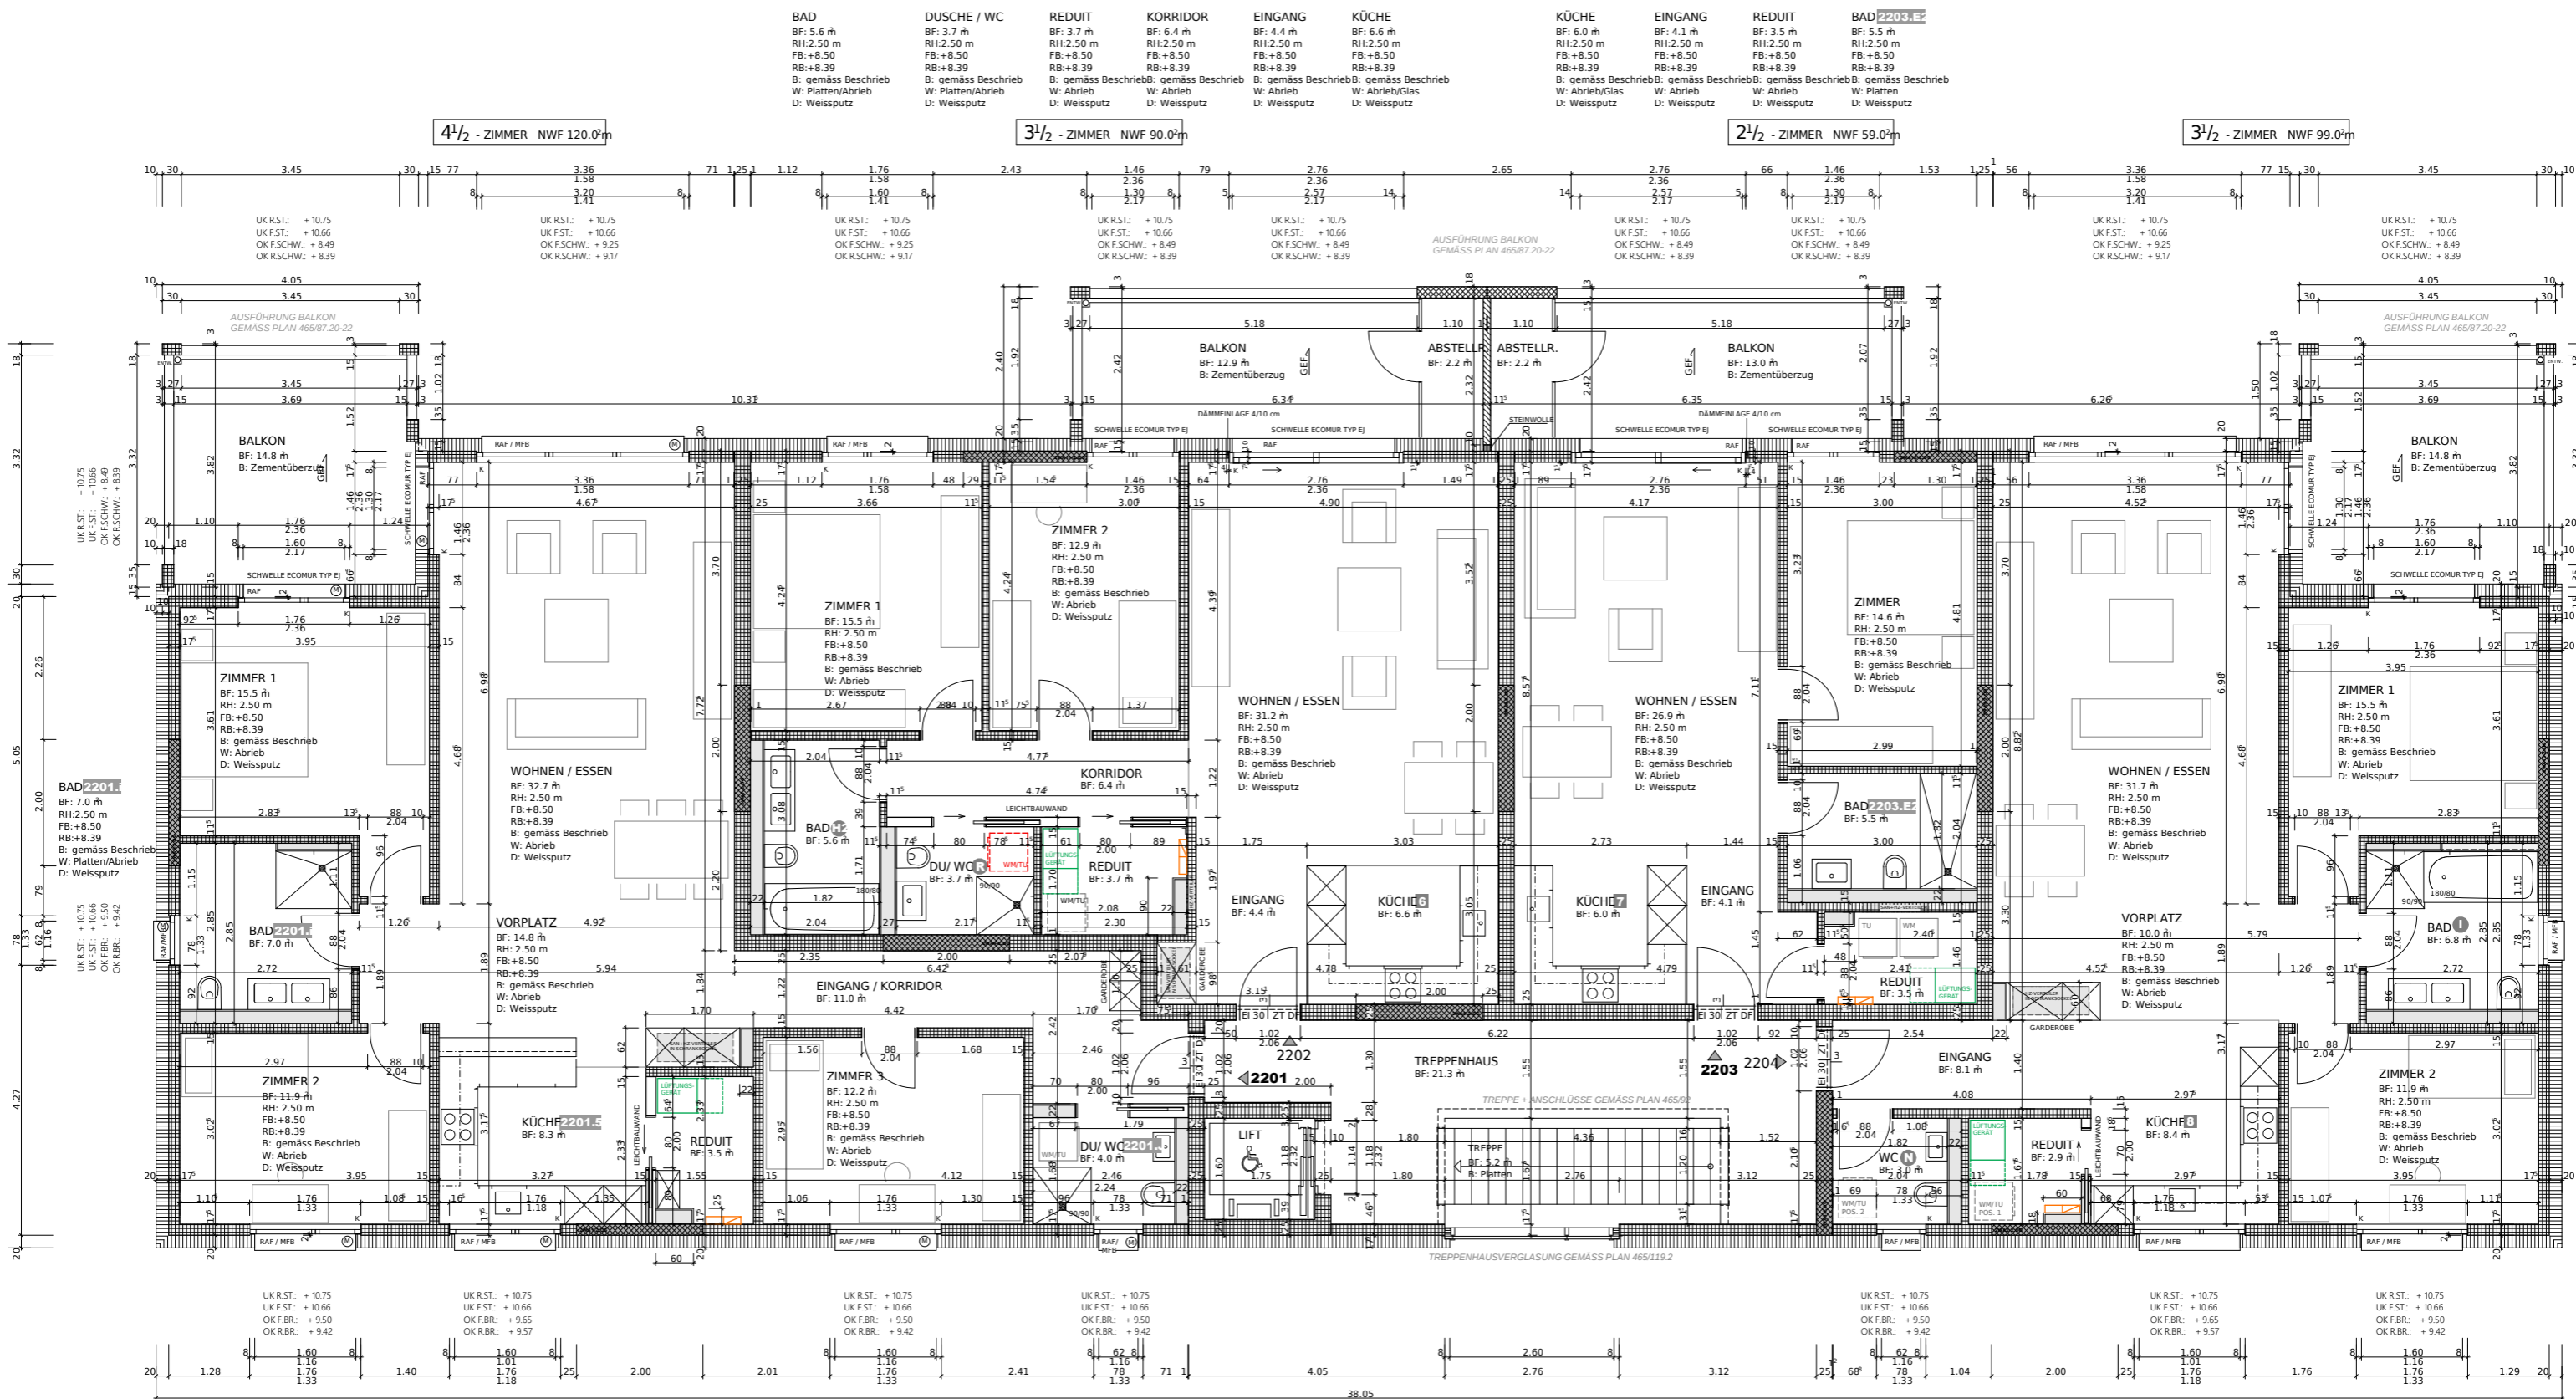

WOHNÜBERBAUUNG STAUSEESTRASSE 5314 KLEINDÖTTINGEN
 IMMO - BOLLINGER AG LANDSTRASSE 107 D 5430 WETTINGEN


A3
 15.10.2019

HAUS 2 2. OBERGESCHOSS 1:100

SCHNEIDER SPANNAGEL ARCHITECTEN AG 5312 DÖTTINGEN 056 / 269 20 00



± 0.00 = 318.69 m.ü.M

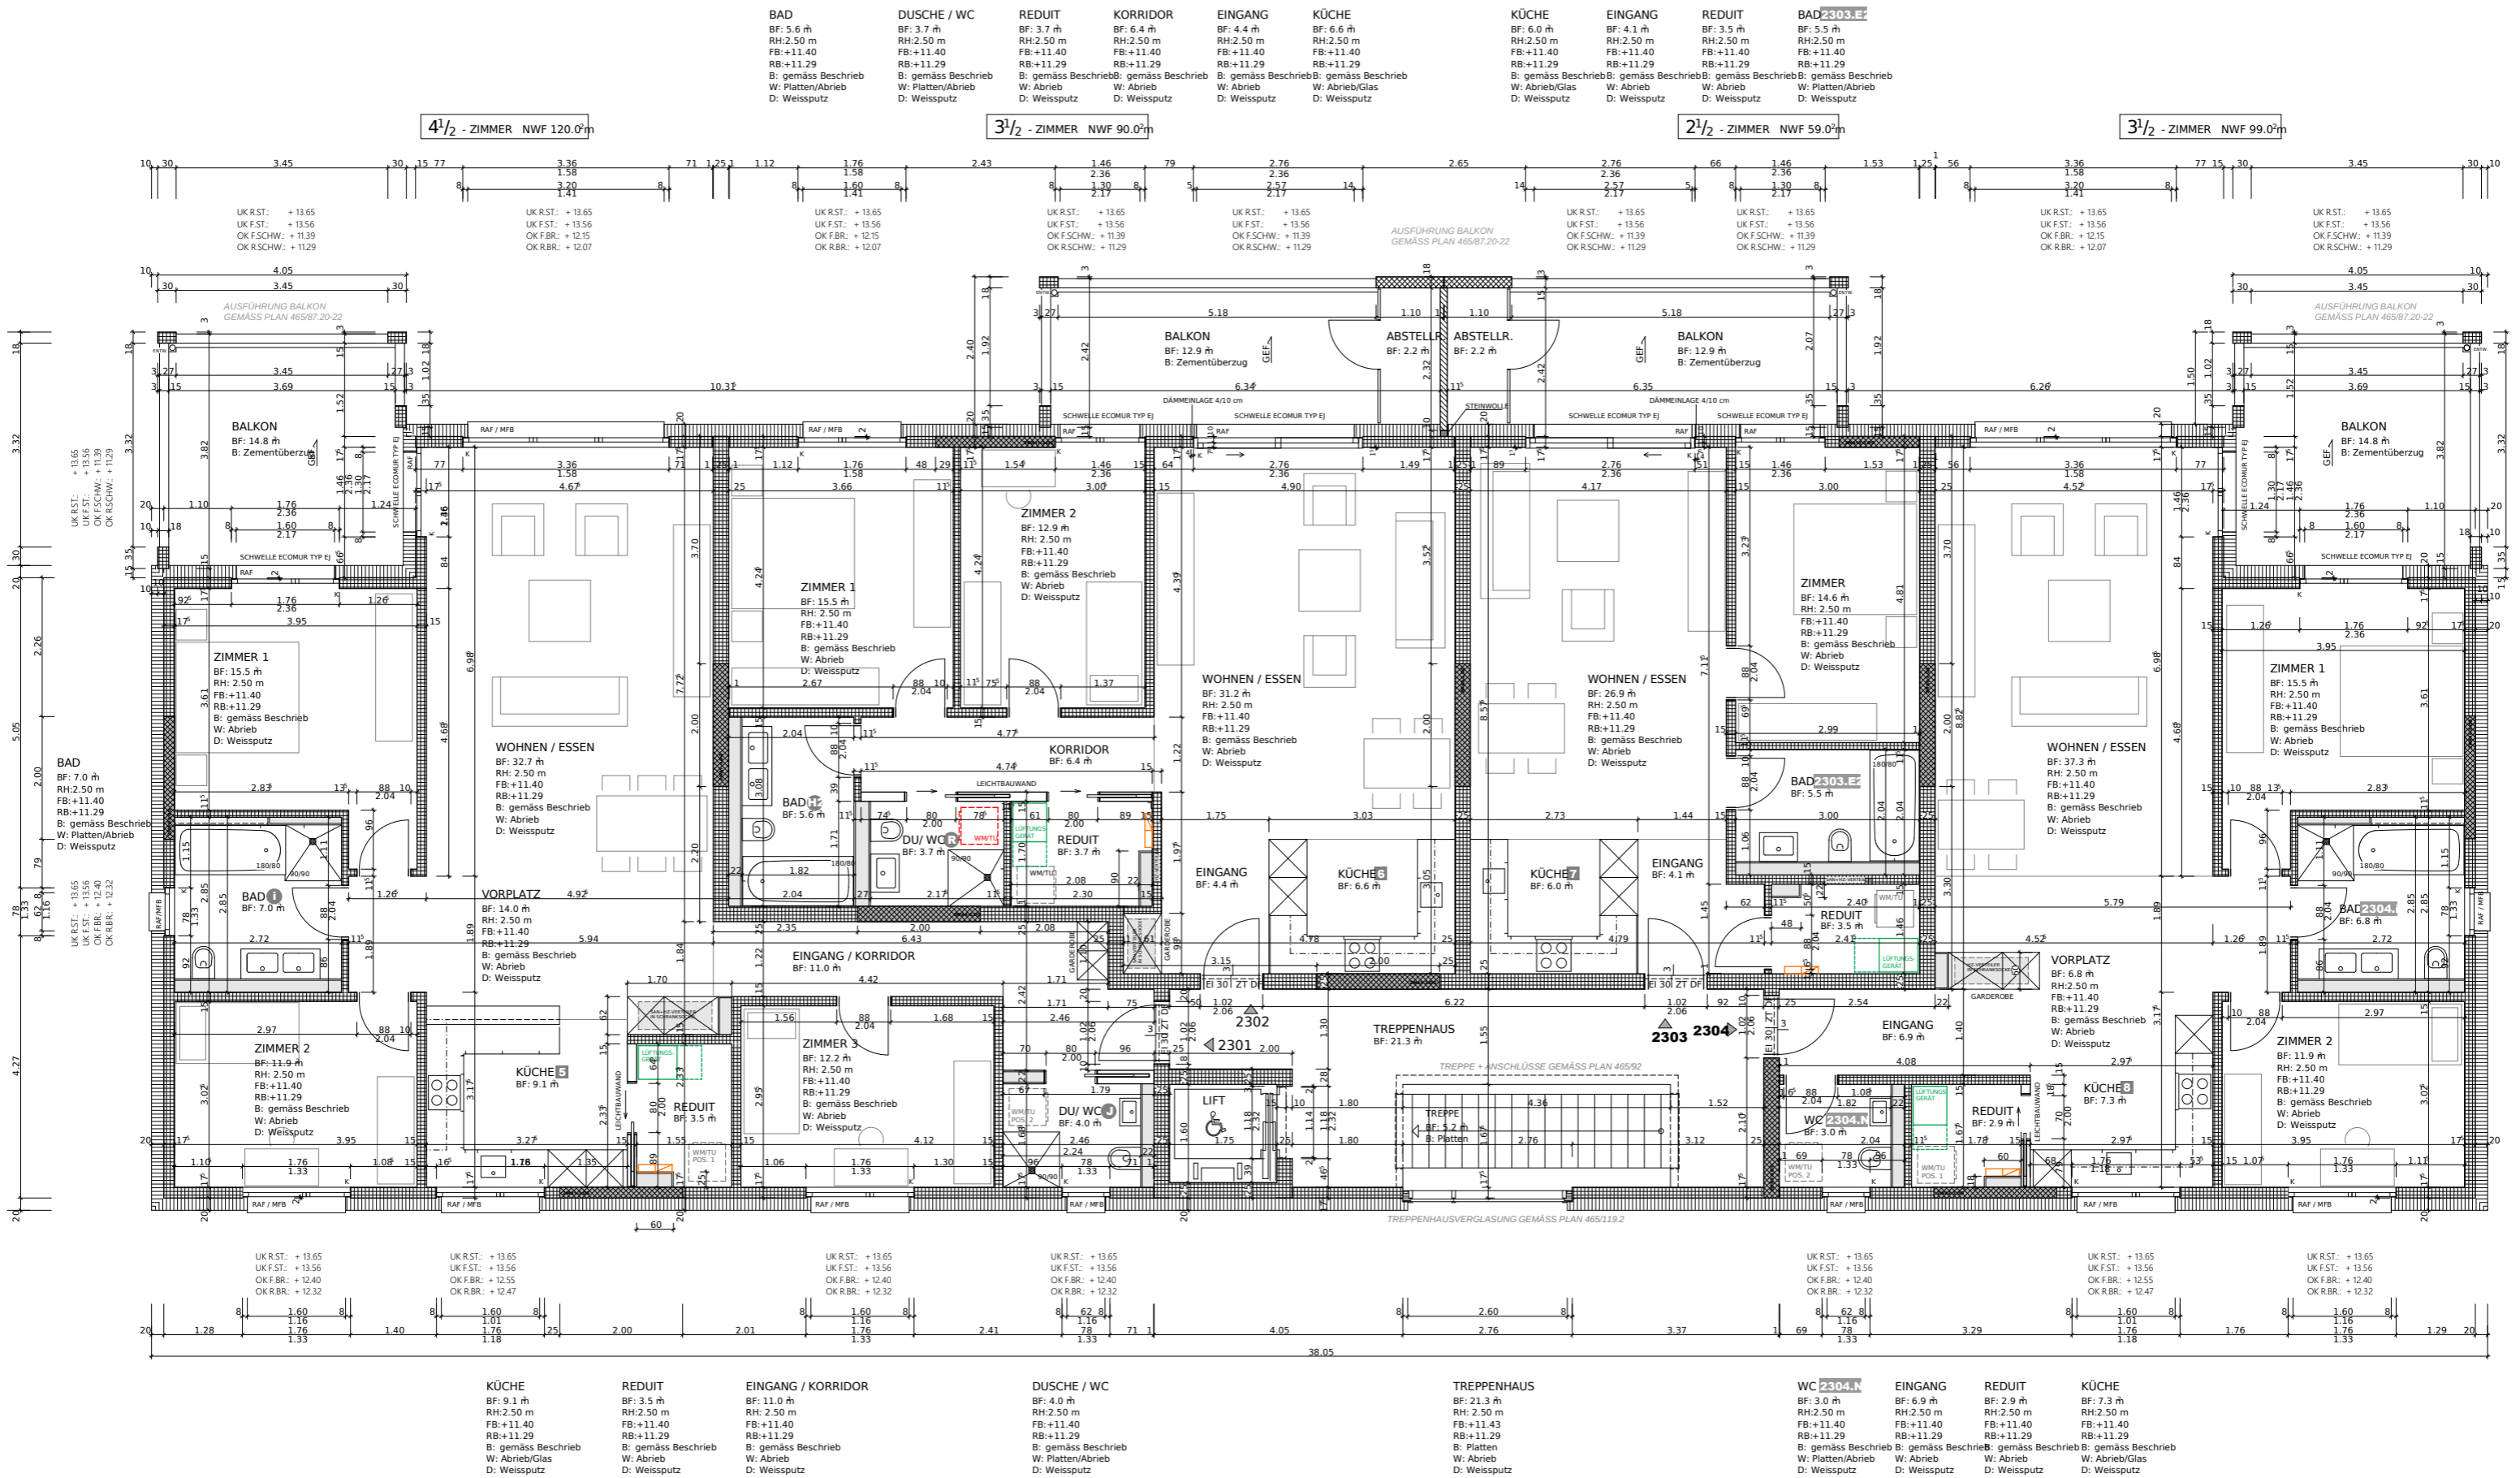

WOHNÜBERBAUUNG STAUSEESTRASSE 5314 KLEINDÖTTINGEN
 IMMO - BOLLINGER AG LANDSTRASSE 107 D 5430 WETTINGEN

A3


15.10.2019

HAUS 2 3. OBERGESCHOSS 1:100

SCHNEIDER SPANNAGEL • ARCHITEKTEN AG • 5312 DÖTTINGEN • 056 / 269 20 00



± 0.00 = 318.69 m.ü.M

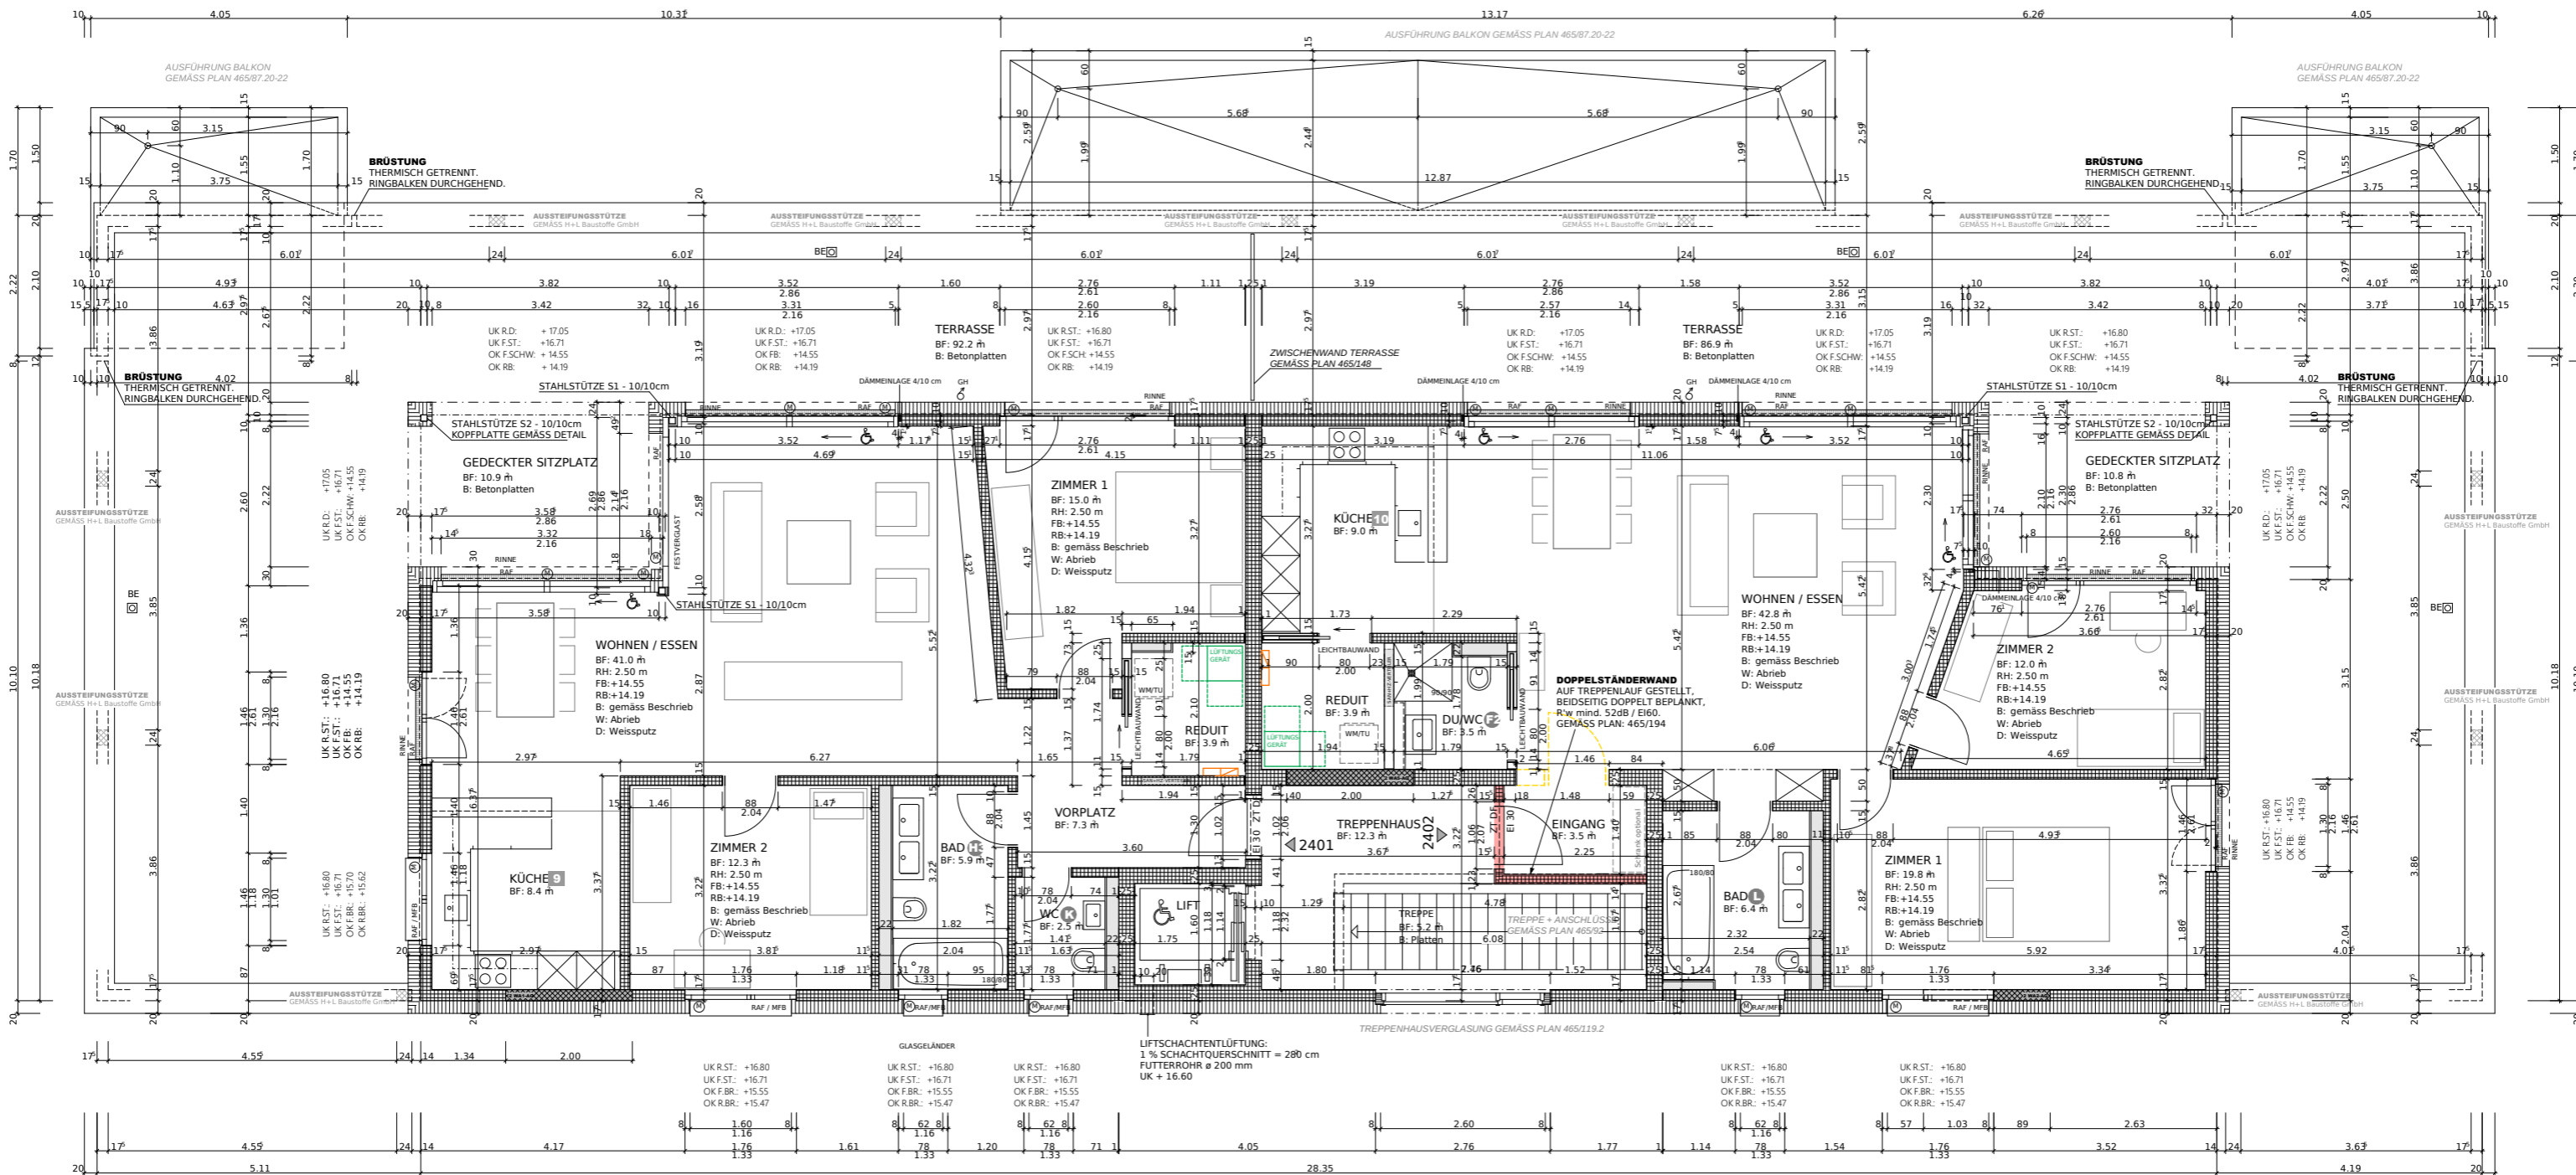

KÜCHE BF: 8.4 m RH: 2.50 m FB: +14.55 RB: +14.19 B: gemäss Beschrieb W: Abrieb/Glas D: Weissputz	BAD BF: 5.9 m RH: 2.50 m FB: +14.55 RB: +14.19 B: gemäss Beschrieb W: Platten/Abrieb D: Weissputz	WC BF: 2.5 m RH: 2.50 m FB: +14.55 RB: +14.19 B: gemäss Beschrieb W: Platten/Abrieb D: Weissputz	VORPLATZ BF: 7.3 m RH: 2.50 m FB: +14.55 RB: +14.19 B: gemäss Beschrieb W: Abrieb D: Weissputz	REDUIT BF: 3.9 m RH: 2.50 m FB: +14.55 RB: +14.19 B: gemäss Beschrieb W: Abrieb D: Weissputz	REDUIT BF: 3.9 m RH: 2.50 m FB: +14.55 RB: +14.19 B: gemäss Beschrieb W: Abrieb D: Weissputz	KÜCHE BF: 9.0 m RH: 2.50 m FB: +14.55 RB: +14.19 B: gemäss Beschrieb W: Abrieb/Glas D: Weissputz	TREPPENHAUS BF: 8.5 m RH: 2.47 m FB: +14.58 RB: +14.19 B: gemäss Beschrieb W: Abrieb D: Weissputz	DUSCHGE / WC BF: 3.5 m RH: 2.50 m FB: +14.55 RB: +14.19 B: gemäss Beschrieb W: Platten/Abrieb D: Weissputz	EINGANG BF: 3.5 m RH: 2.50 m FB: +14.55 RB: +14.19 B: gemäss Beschrieb W: Abrieb D: Weissputz	BAD BF: 6.4 m RH: 2.50 m FB: +14.55 RB: +14.19 B: gemäss Beschrieb W: Abrieb D: Weissputz
--	---	--	--	--	--	--	---	--	---	---

WOHNÜBERBAUUNG STAUSEESTRASSE 5314 KLEINDÖTTINGEN
IMMO - BOLLINGER AG LANDSTRASSE 107 D 5430 WETTINGEN

A3

15.10.2019

HAUS 2 ATTIKAGESCHOSS 1:100

SCHNEIDER SPANNAGEL ARCHITECTEN AG 5312 DÖTTINGEN 056 / 269 20 00



± 0.00 = 318.69 m.ü.M

Verkauf

	Bezeichnung Wohnung	Geschosebene	WHG Grösse	NWF Wohnung	Fläche Sitzplatz	Fläche Garten/Rasen	Fläche Balkon	Gedeckte Dachfläche	Dachterassen	Fläche Abstellraum	Fläche Reduit	Bezeichnung Keller	Fläche Keller	Auto Einstellplatz	Verkaufs-Kosten CHF pro Wohnung nach Wert-Quoten
Haus 2	2001	EG	4.5	120.00	15.60	43.30					3.80	2001	9.70		
	2002	EG	3.5	90.00	13.20	43.00				2.10	4.00	2002	7.50	35'000	485'000
	2003	EG	2.5	59.00	13.30	23.60				2.10	3.60	2003	6.50	35'000	355'000
	2004	EG	3.5	99.00	15.60	54.00					3.00	2004	7.50	35'000	536'850
	2101	OG 1	4.5	120.00			15.60				3.80	2101	9.00		
	2102	OG 1	3.5	90.00			13.20			2.10	4.00	2102	7.50	35'000	470'300
	2103	OG 1	2.5	59.00			13.30			2.10	3.60	2103	6.50		
	2104	OG 1	3.5	99.00			15.60				3.00	2104	7.50		
	2201	OG 2	4.5	120.00			15.60				3.80	2201	8.50		
	2202	OG 2	3.5	90.00			13.20			2.10	4.00	2202	7.50	35'000	492'100
	2203	OG 2	2.5	59.00			13.30			2.10	3.60	2203	6.50		
	2204	OG 2	3.5	99.00			15.60				3.00	2204	7.50	35'000	536'500
	2301	OG 3	4.5	120.00			15.60				3.80	2301	8.50		
	2302	OG 3	3.5	90.00			13.20			2.10	4.00	2302	7.50	35'000	513'800
	2303	OG 3	2.5	59.00			13.30			2.10	3.60	2303	6.50		
	2304	OG 3	3.5	99.00			15.60				3.00	2304	7.50		
	2401	Attika	3.5	97.00				10.00	91.20		3.80	2401	7.50	35'000	846'500
	2402	Attika	3.5	101.00				10.00	85.90		3.90	2402	7.50	35'000	850'000