

- LEGENDE BODENBELÄGE**
- Bodenplatten**
SABAG, Art-Nr. P53 52004
SABAG home 29.709/65/1.03, Rektifiziert anbrachte
natürliche Feinsteinzeug ungl. R10/A+B/W/MK/V2
 - Zementüberzug**
 - Hartboden**
 - Zementplatten**
 - Parkett**
Bauwerk Parkett, Art-Nr. 10023102
Produkt: Cleverpark
Holzart: Eiche
Falter: Crema
Sortierung: 14
Oberfläche: S-Produkt
Verlegetechnik: Schiftboden, Verlegetechnik noch nicht definiert
- 1:000 = 318.69 m (1:1)

WOHNÜBERBAUUNG STAUSSESTRASSE 5314 KLEINDÖTTINGEN
IMMO-BÜHLINGER AG LANDESTRASSE 107 D 5430 WETTINGEN


HAUS 4 - BODENBELÄGE
UNTERGESCHOSS 1:50

465/250.4

SCHNEIDER SPANNAGEL • ARCHITECTEN AG • 5312 DÖTTINGEN • 056 / 269 20 00

GR	DAT	REV
105 / 60	26.06.19	



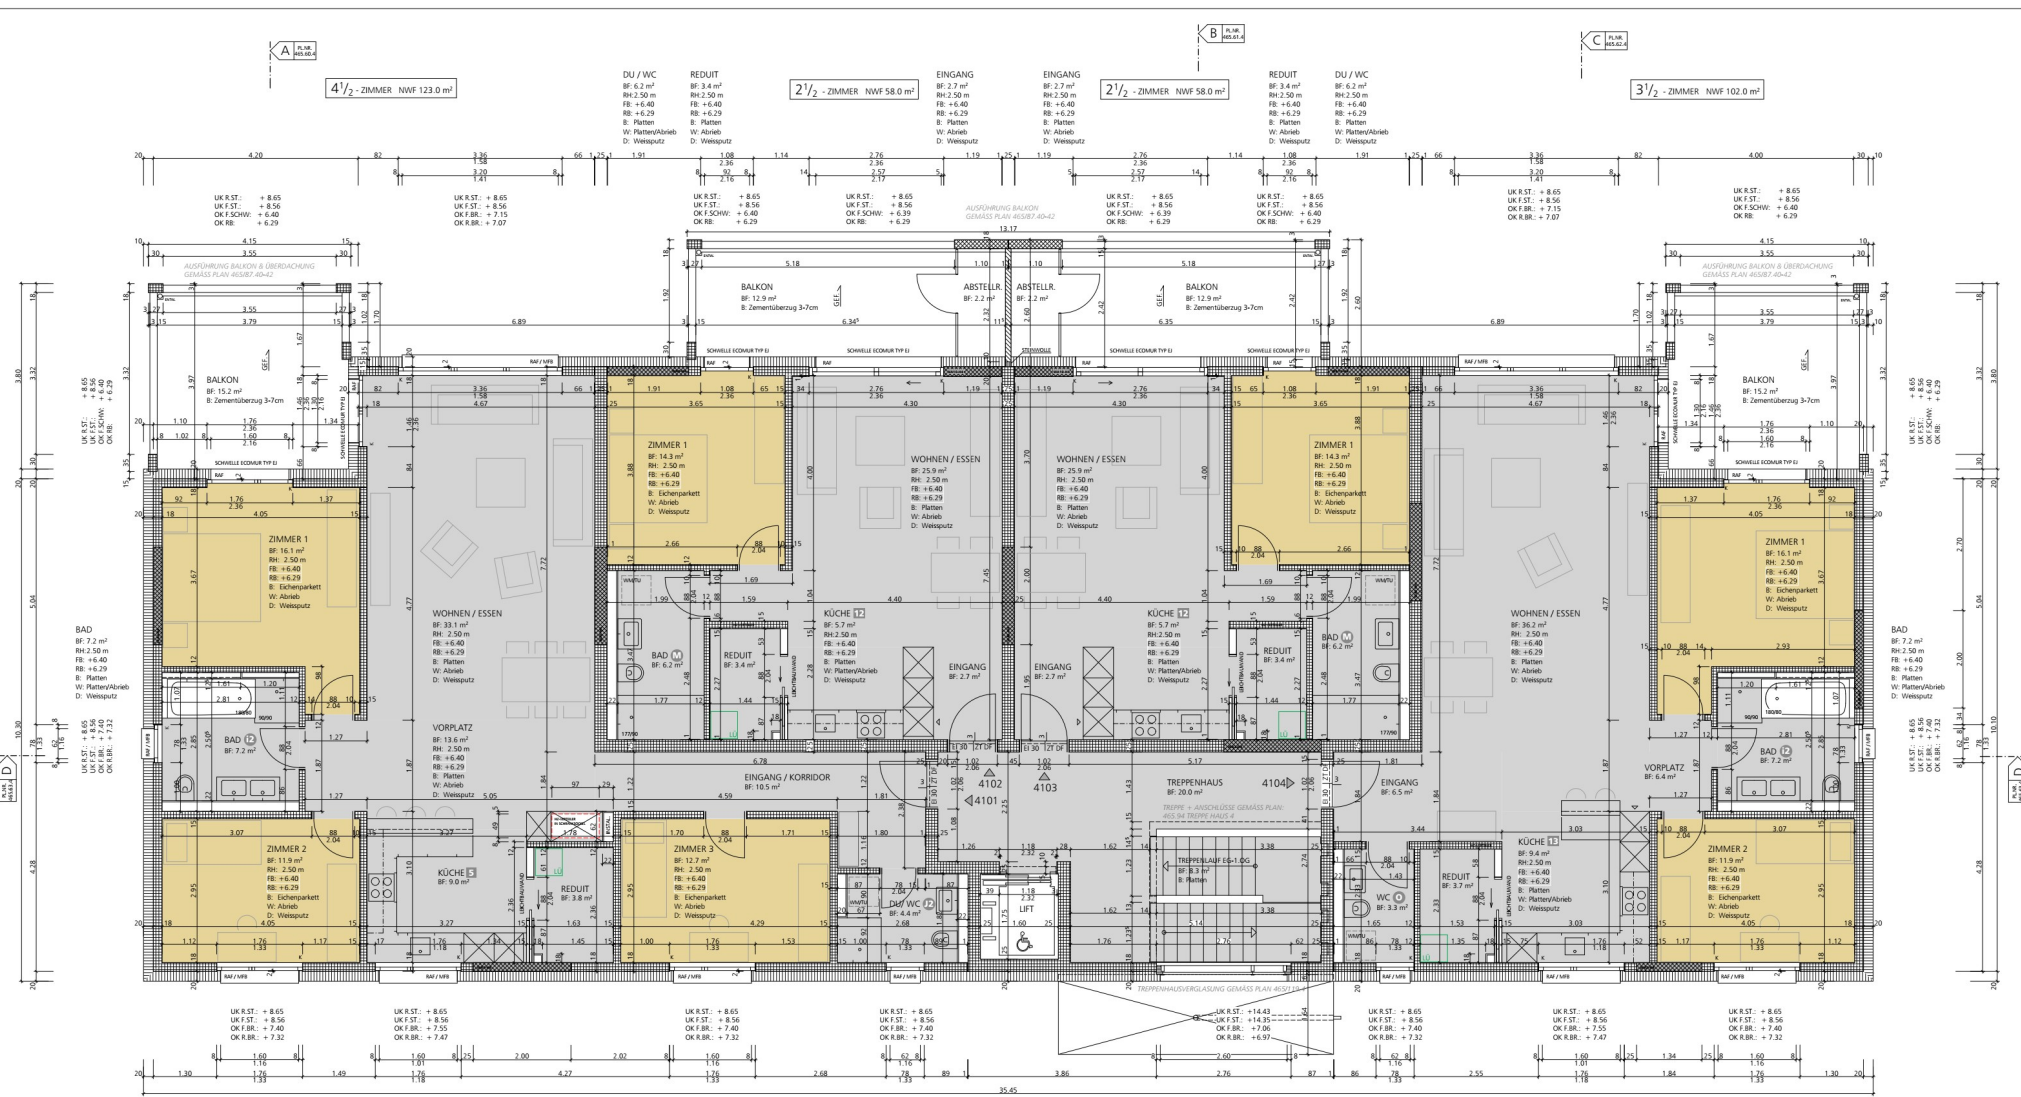


LEGENDE BODENBELÄGE

- Bodenplatten**
SABAG, Art-Nr. RE31.63.004
SABAG home 29.759.65/1.03, Rektifiziert anthracite
natürliche Feinsteinzeug ungl. R10/A+B/AN/KV2
- Zementüberzug**
- Hartbeton**
- Parkett**
Bauwerk Parkett, Art-Nr. 10023102
Produkt: Cleverpark
Holzart: Eiche
Farbe: Crema
Sortierung: 14
Oberfläche: B+Protect
Verlegeart: Schifflboden, Verlegerichtung noch nicht definiert




WOHNÜBERBAUUNG STAUßESESTRASSE 5314 KLEINDÖTTINGEN
IMMO - BOLLINGER AG LANDSTRASSE 107 D 5430 WETTINGEN

GR	DAT	REV
84/60	26.06.19	

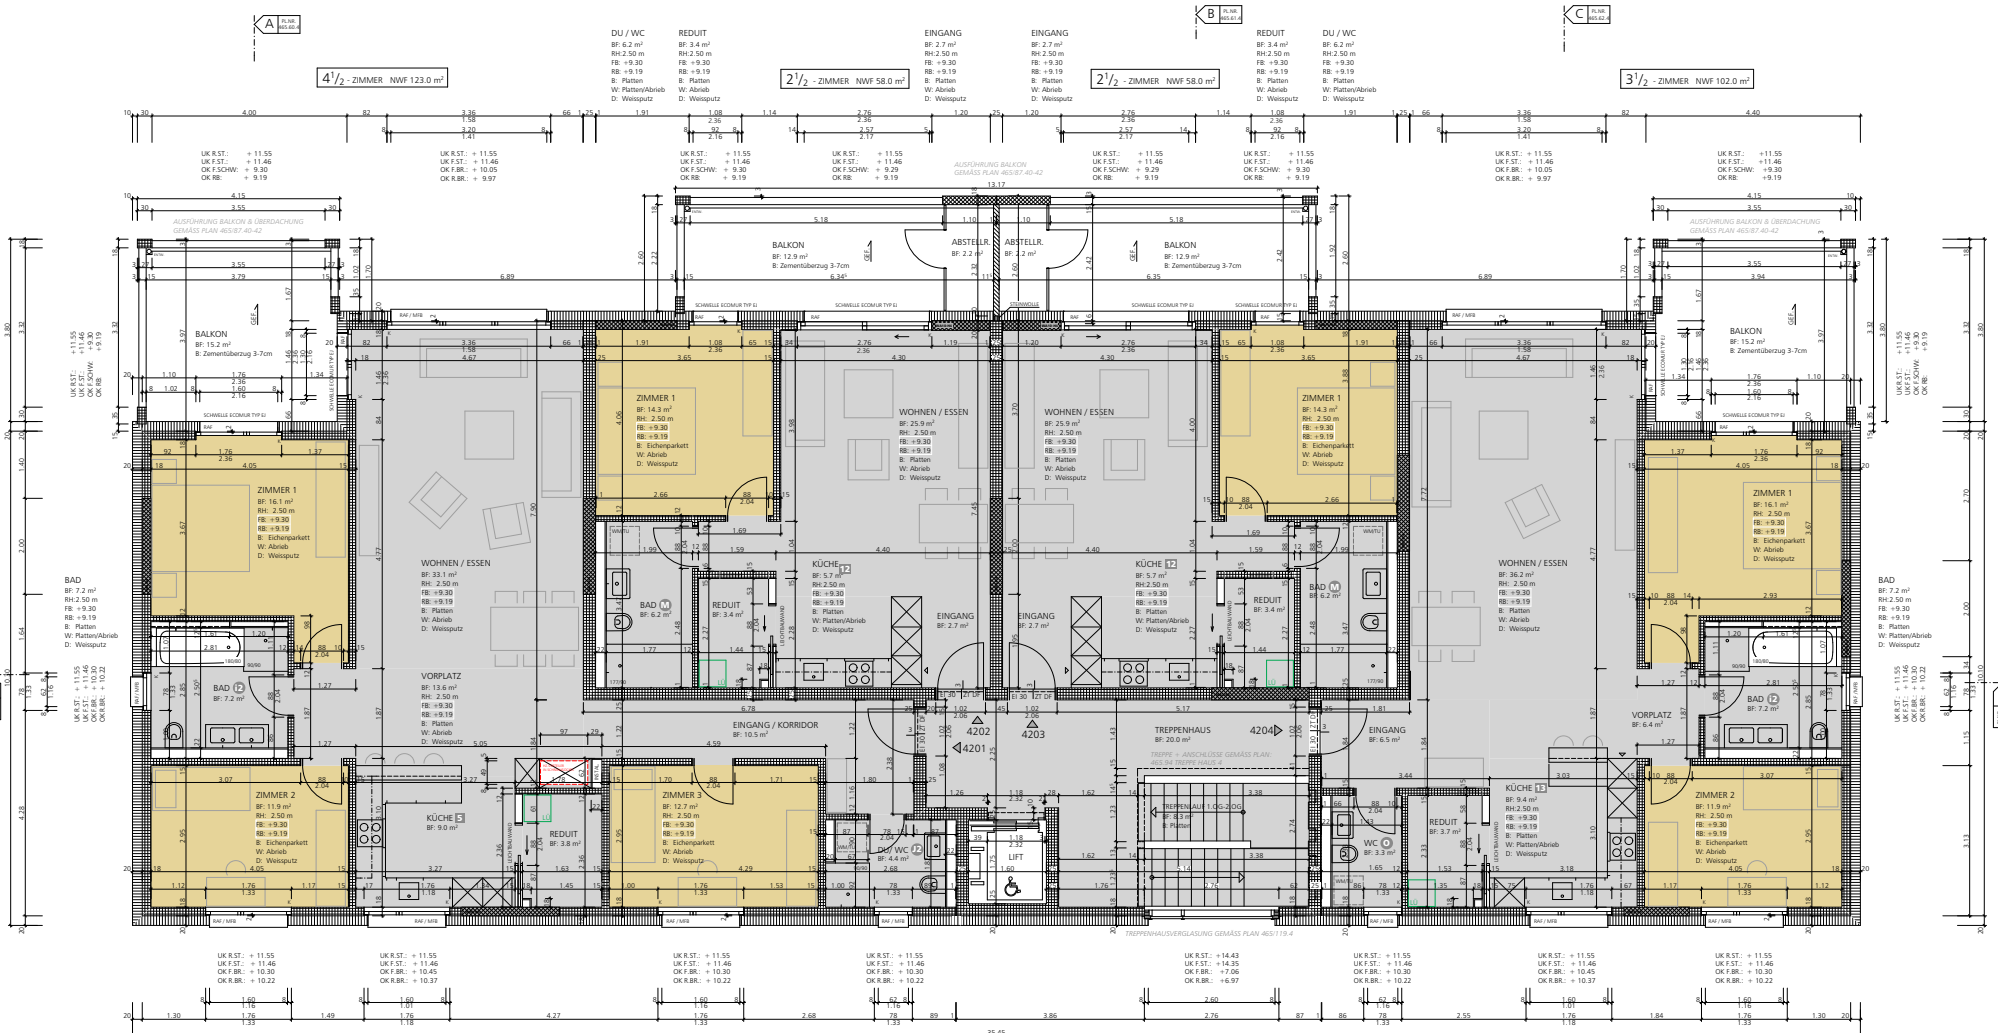


LEGENDE BODENBELÄGE

- Bodenplatten**
SABAG, Art-Nr. P631.62004
SABAG home 29.7/59.65/1.03, Rektifiziert anthracite
naturnatle Feinsteinzeug ungl. R10/A=B/F/M/V2
- Zementüberzug**
- Hartbeton**
- Zementplatten**
- Parkett**
Bauwerk Parkett, Art-Nr. 10023102
Produkt: Cleverpark
Holzart: Eiche
Farbe: Crema
Sortierung: 1.4
Oberfläche: B-Protect
Verleget: Schiffboden, Verlegerichtung noch nicht definiert

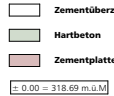

GR	DAT	REV
84/60	26.06.19	

WOHNÜBERBAUUNG STAUFELSTRASSE 5314 KLEINDÖTTINGEN
IMMO - BOLLINGER AG LANDSTRASSE 107 D 5430 WETTINGEN

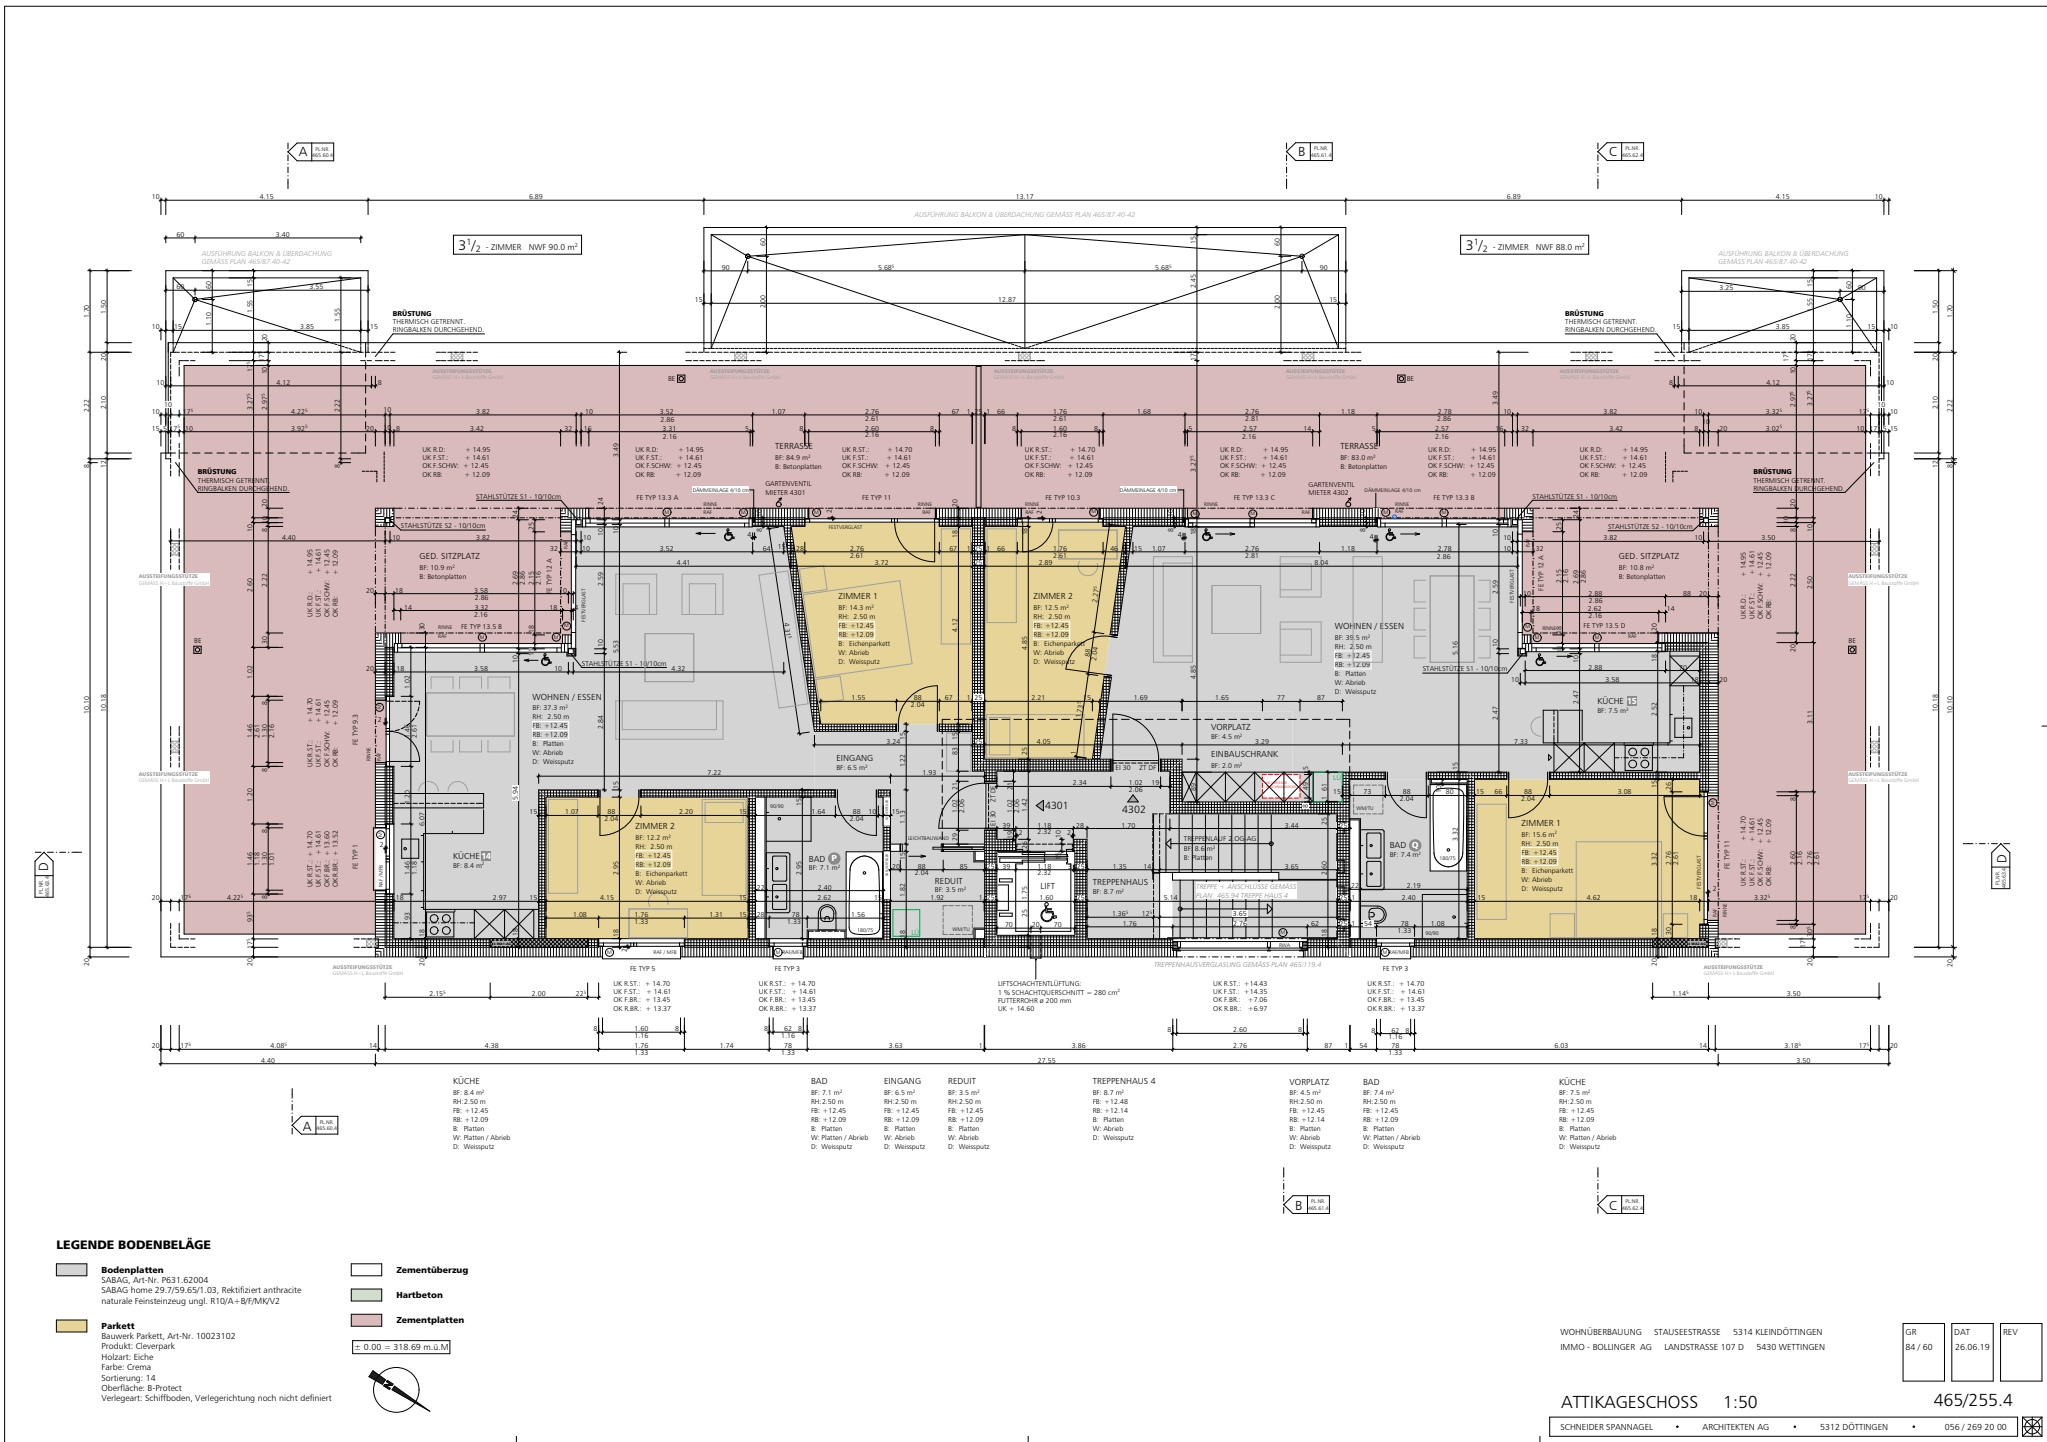

LEGENDE BODENBELÄGE

- Bodenplatten**
SABAG, Art-Nr. P631 62004
SABAG home 25.750 6x41.03, Rektifiziert anthracite
naturnatle Feinsteinzeug ungl. R10/A+B/M/KV2
- Parquet**
Bauwerk Parquet, Art-Nr. 10023102
Produkt Cleverpark
Holzart: Eiche
Farbe: Crema
Sortierung: 14
Oberfläche: B-Protect
Verlegeart: Schifflboden, Verlegerichtung noch nicht definiert

- Zementüberzug**
- Hartbeton**
- Zementplatten**

1:0.00 = 318.69 m.u.M



WOHNÜBERBAUUNG STAUSSEESTRASSE 5314 KLEINDÖTTINGEN
IMMO - BOLLINGER AG LANDSTRASSE 107 D 5430 WETTINGEN

GR	DAT	REV
84 / 60	26.06.19	

ATTIKAGESCHOSS 1:50 465/255.4

SCHNEIDER SPANNAGEL • ARCHITECTEN AG • 5312 DÖTTINGEN • 056 / 269 20 00